


M3 • 56,41+1,58 m² PARTER

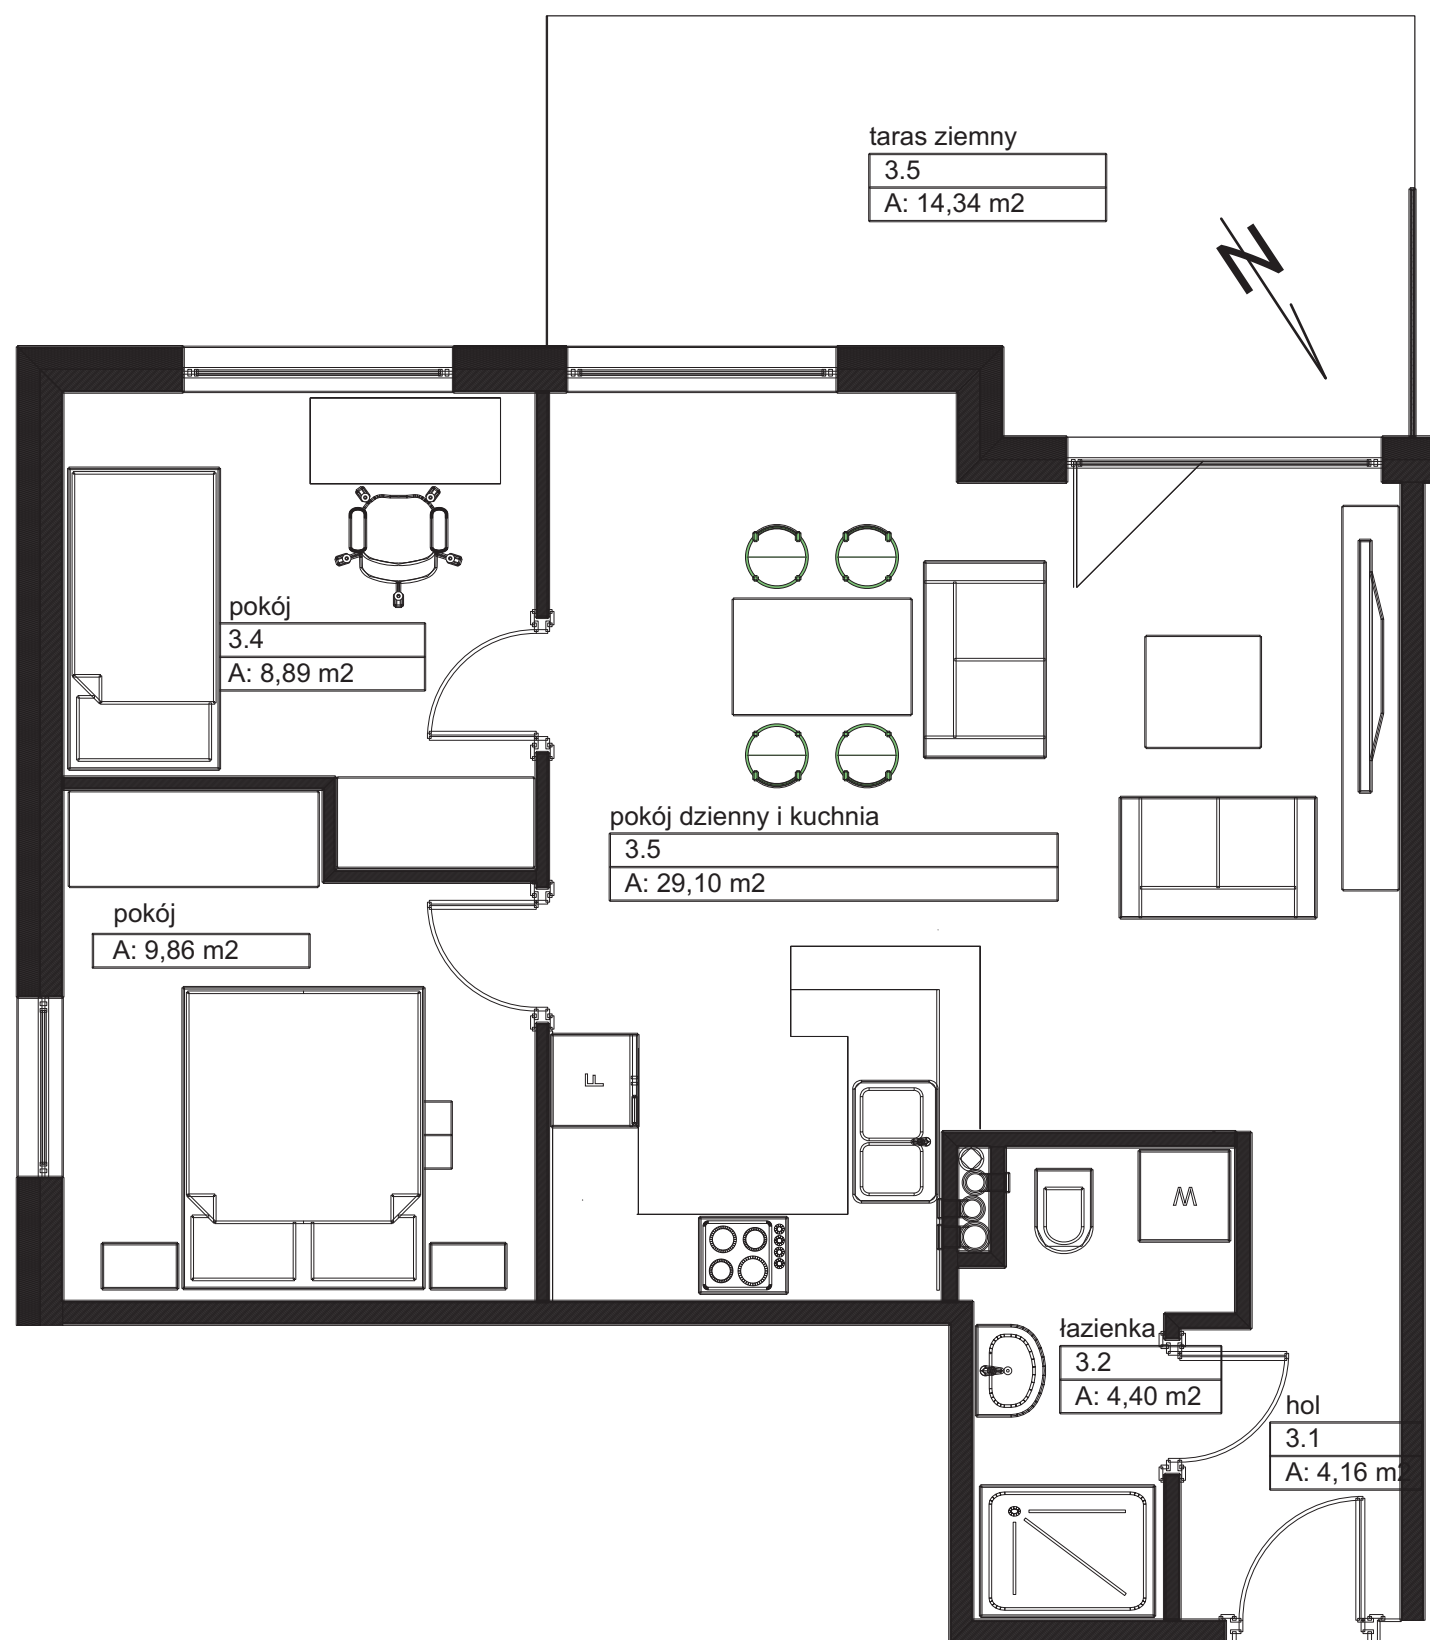

Pokój dzienny i kuchnia: 29,10 m²

Pokój 1: 8,89 m²

Pokój 2: 9,86 m²

Łazienka: 4,40 m²

Hol: 4,16 m²

Taras ziemny: 14,34 m²

Komórka lokatorska: 1,58 m²

📞 790 759 999

📞 790 719 999

@ biuro@brzezinscy.agency



**BIURO SPRZEDAŻY MIESZKAŃ
BRZEZIŃSCY NIERUCHOMOŚCI**

ul. Kaliska 14, Wieluń



facebook.com/brzezinscynieruchomosci
facebook.com/Osiedle.Urocz.Wielun