


M2 • 41,55+1,62 m² PARTER

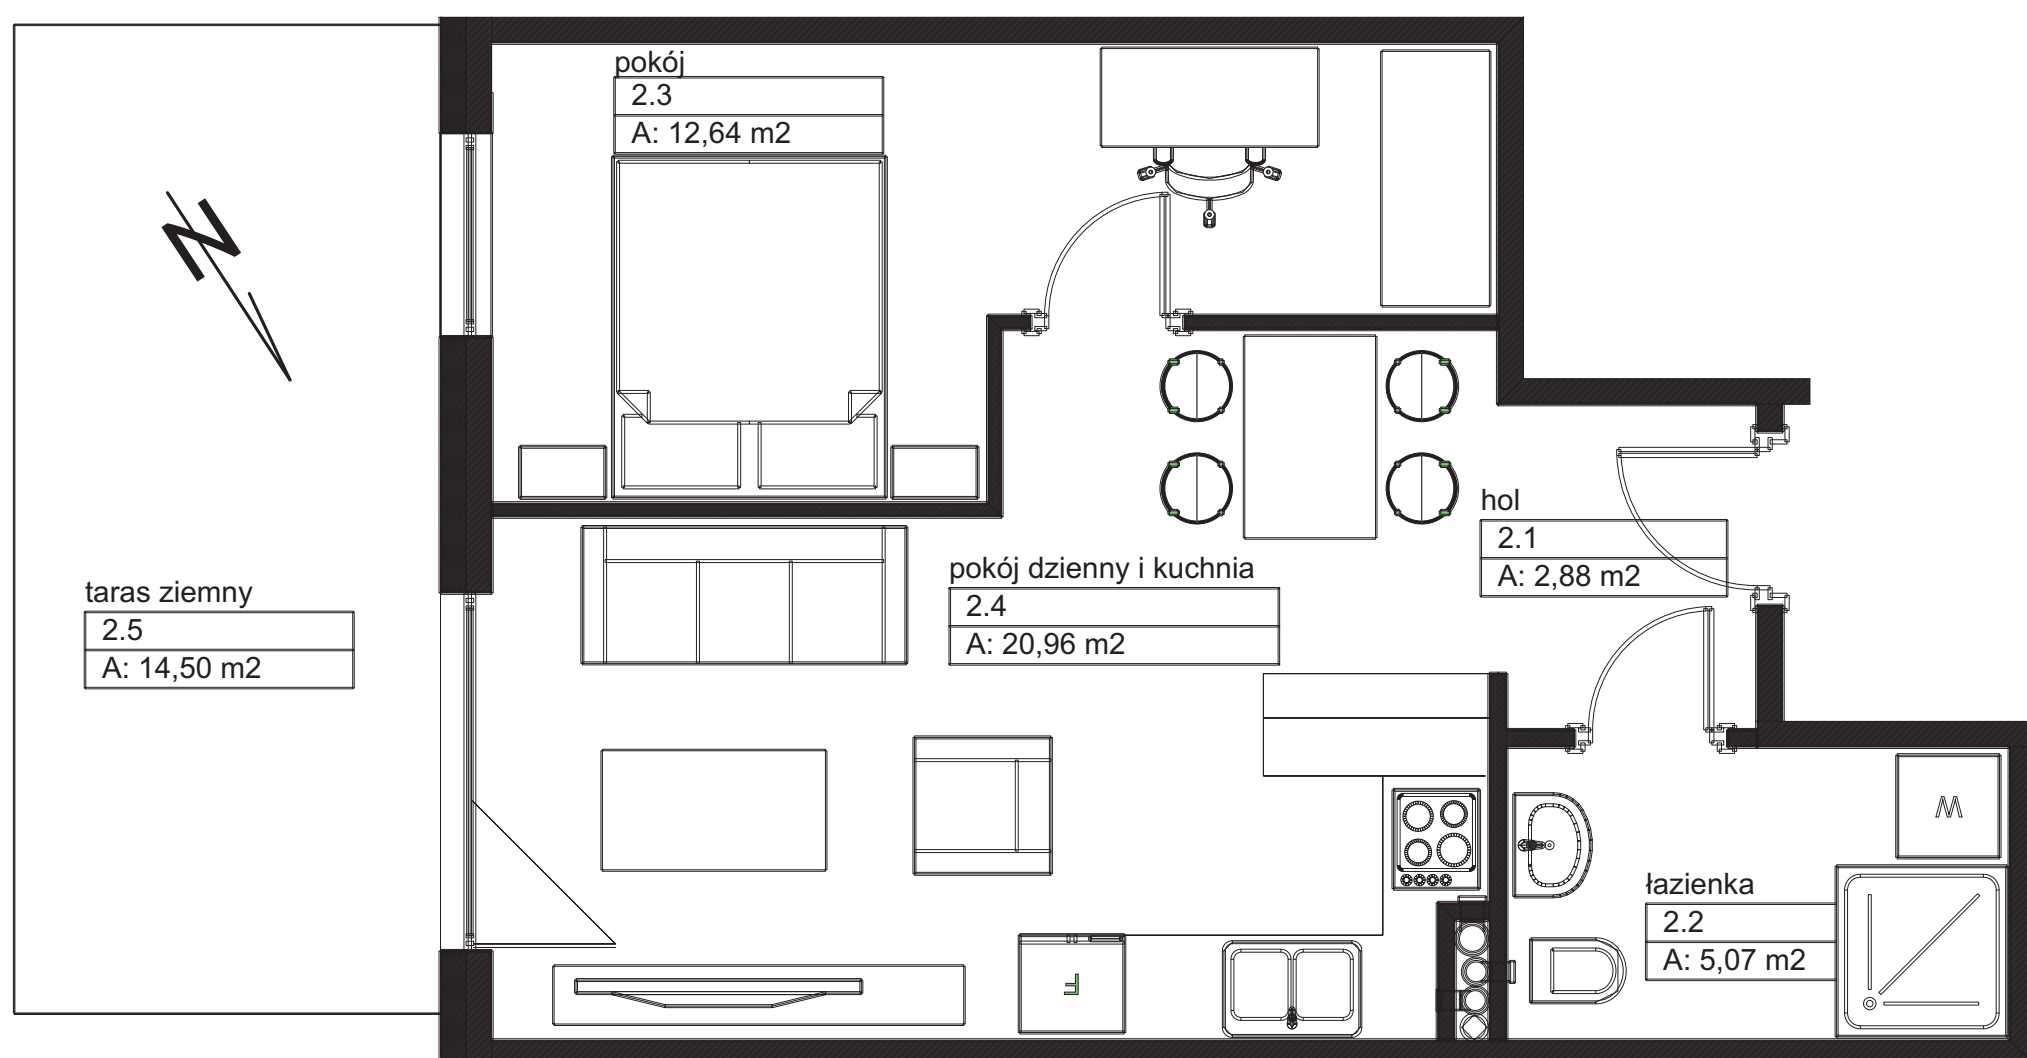

Pokój dzienny i kuchnia: 22,96 m²

Pokój: 12,64 m²

Łazienka: 5,07 m²

Hol: 2,88 m²

Taras ziemny: 14,50 m²

Komórka lokatorska: 1,62 m²

📞 790 759 999

📞 790 719 999

@ biuro@brzezinscy.agency

🏠 BIURO SPRZEDAŻY MIESZKAŃ
BRZEZIŃSCY NIERUCHOMOŚCI
ul. Kaliska 14, Wieluń
facebook.com/brzezinscynieruchomosci
facebook.com/Osiedle.Urocz.Wielun