


M20 • 63,94+1,28 m² PODDASZE

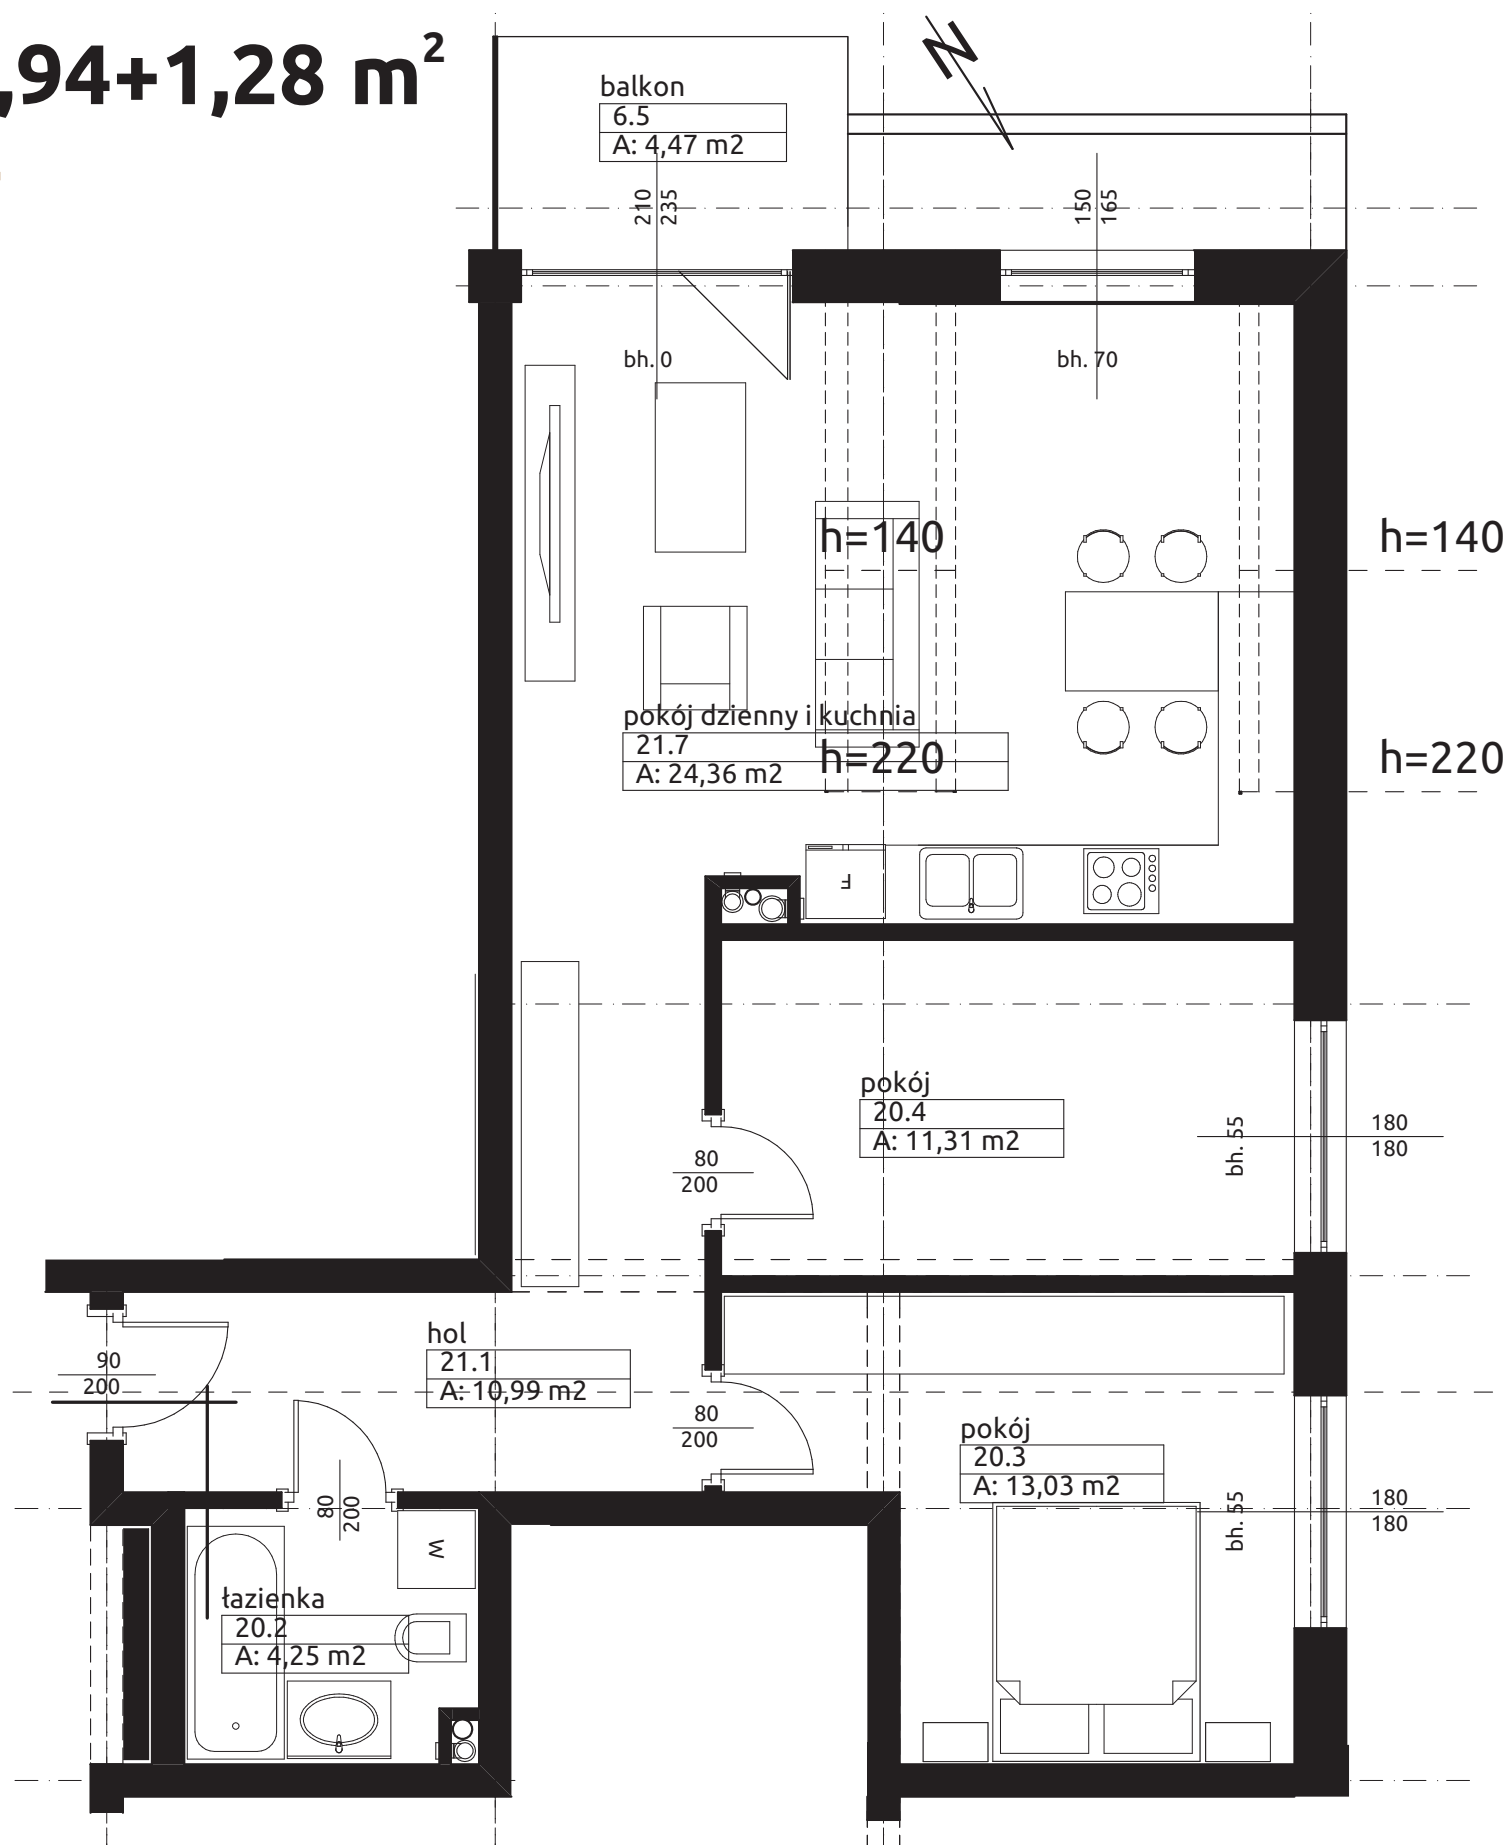

Pokój dzienny i kuchnia: 24,36 m²

Pokój: 11,31 m²

Pokój: 13,03 m²

Łazienka: 4,25 m²

Hol: 10,99 m²

Balkon 4,47 m²

Komórka lokatorska: 1,28 m²

☎ 790 759 999

☎ 790 719 999

@ biuro@brzezinscy.agency



**BIURO SPRZEDAŻY MIESZKAŃ
BRZEZIŃSCY NIERUCHOMOŚCI**

ul. Kaliska 14, Wieluń



facebook.com/brzezinscynieruchomosci
facebook.com/Osiedle.Urocz.Wielun