


M18 • 36,23+1,31 m²
PODDASZE

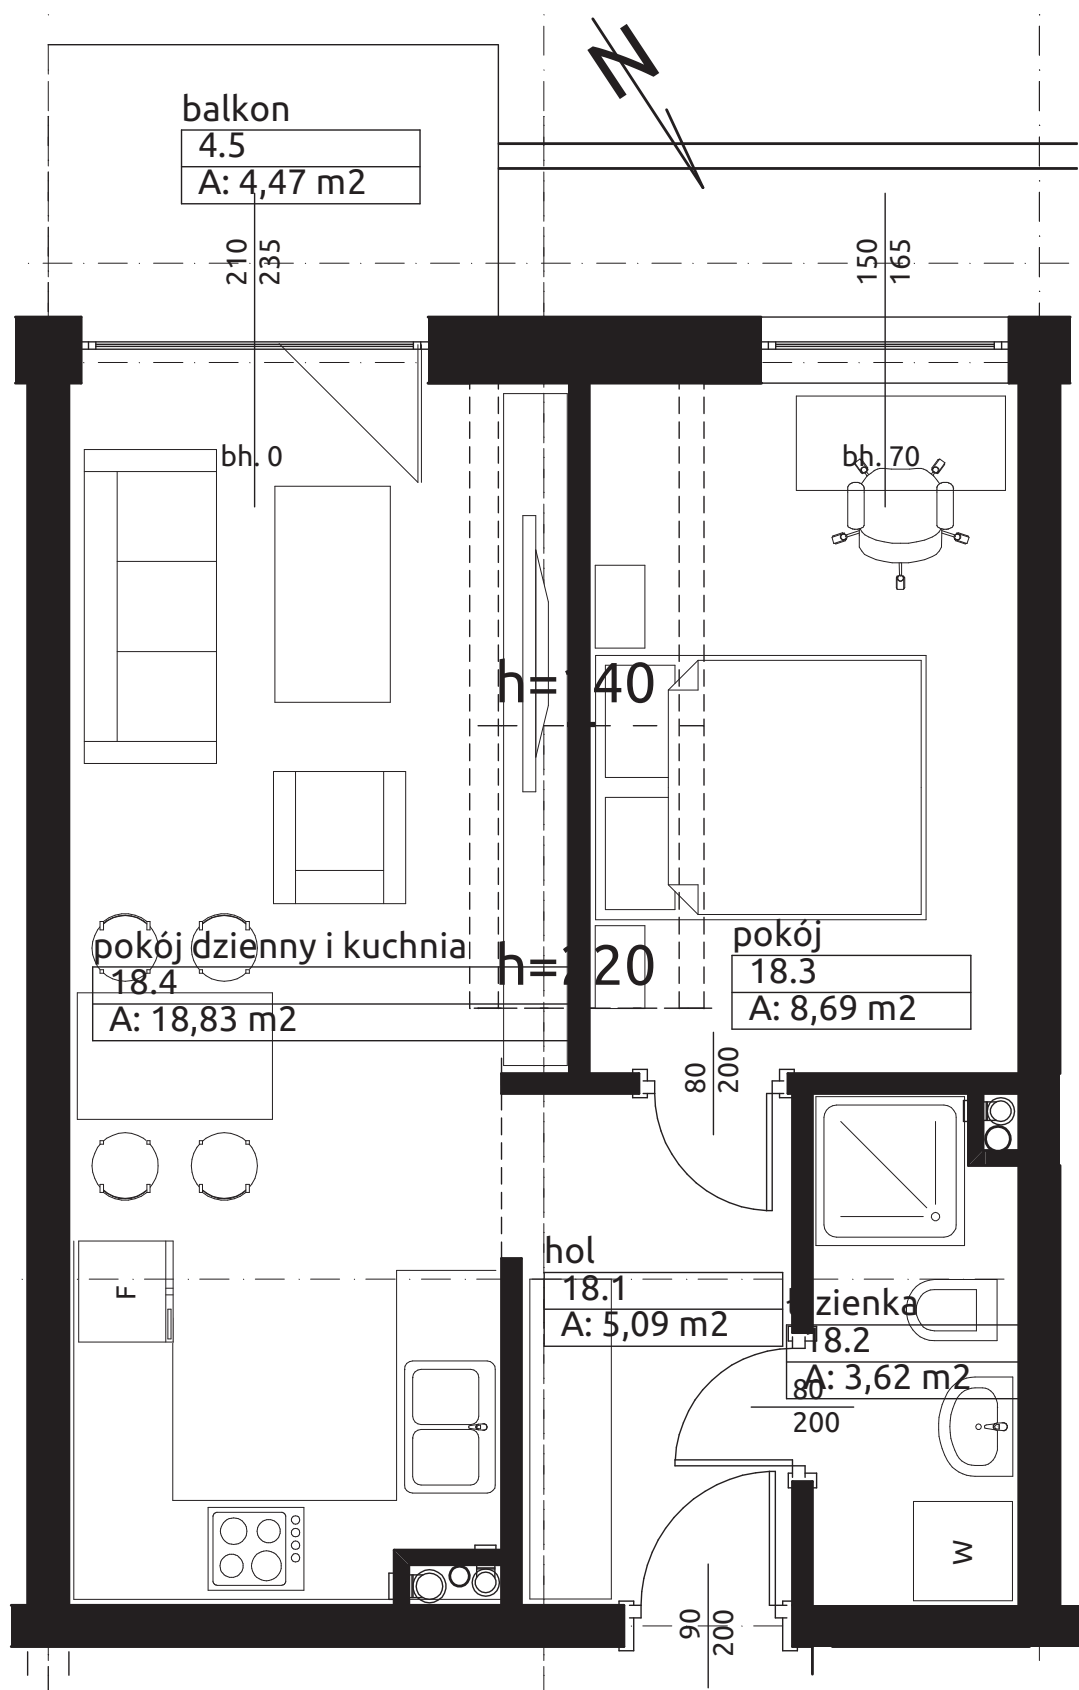

Pokój dzienny i kuchnia: 18,83 m²

Pokój: 8,69 m²

Łazienka: 3,62 m²

Hol: 5,09 m²

Balkon: 4,47 m²

Komórka lokatorska: 1,31 m²

☎ **790 759 999**

☎ **790 719 999**

@ biuro@brzezinscy.agency

🏠 **BIURO SPRZEDAŻY MIESZKAŃ
BRZEZIŃSCY NIERUCHOMOŚCI**

ul. Kaliska 14, Wieluń

📘 facebook.com/brzezinscynieruchomosci
facebook.com/Osiedle.Urocz.Wielun