


M16 • 38,62+1,28 m² PODDASZE

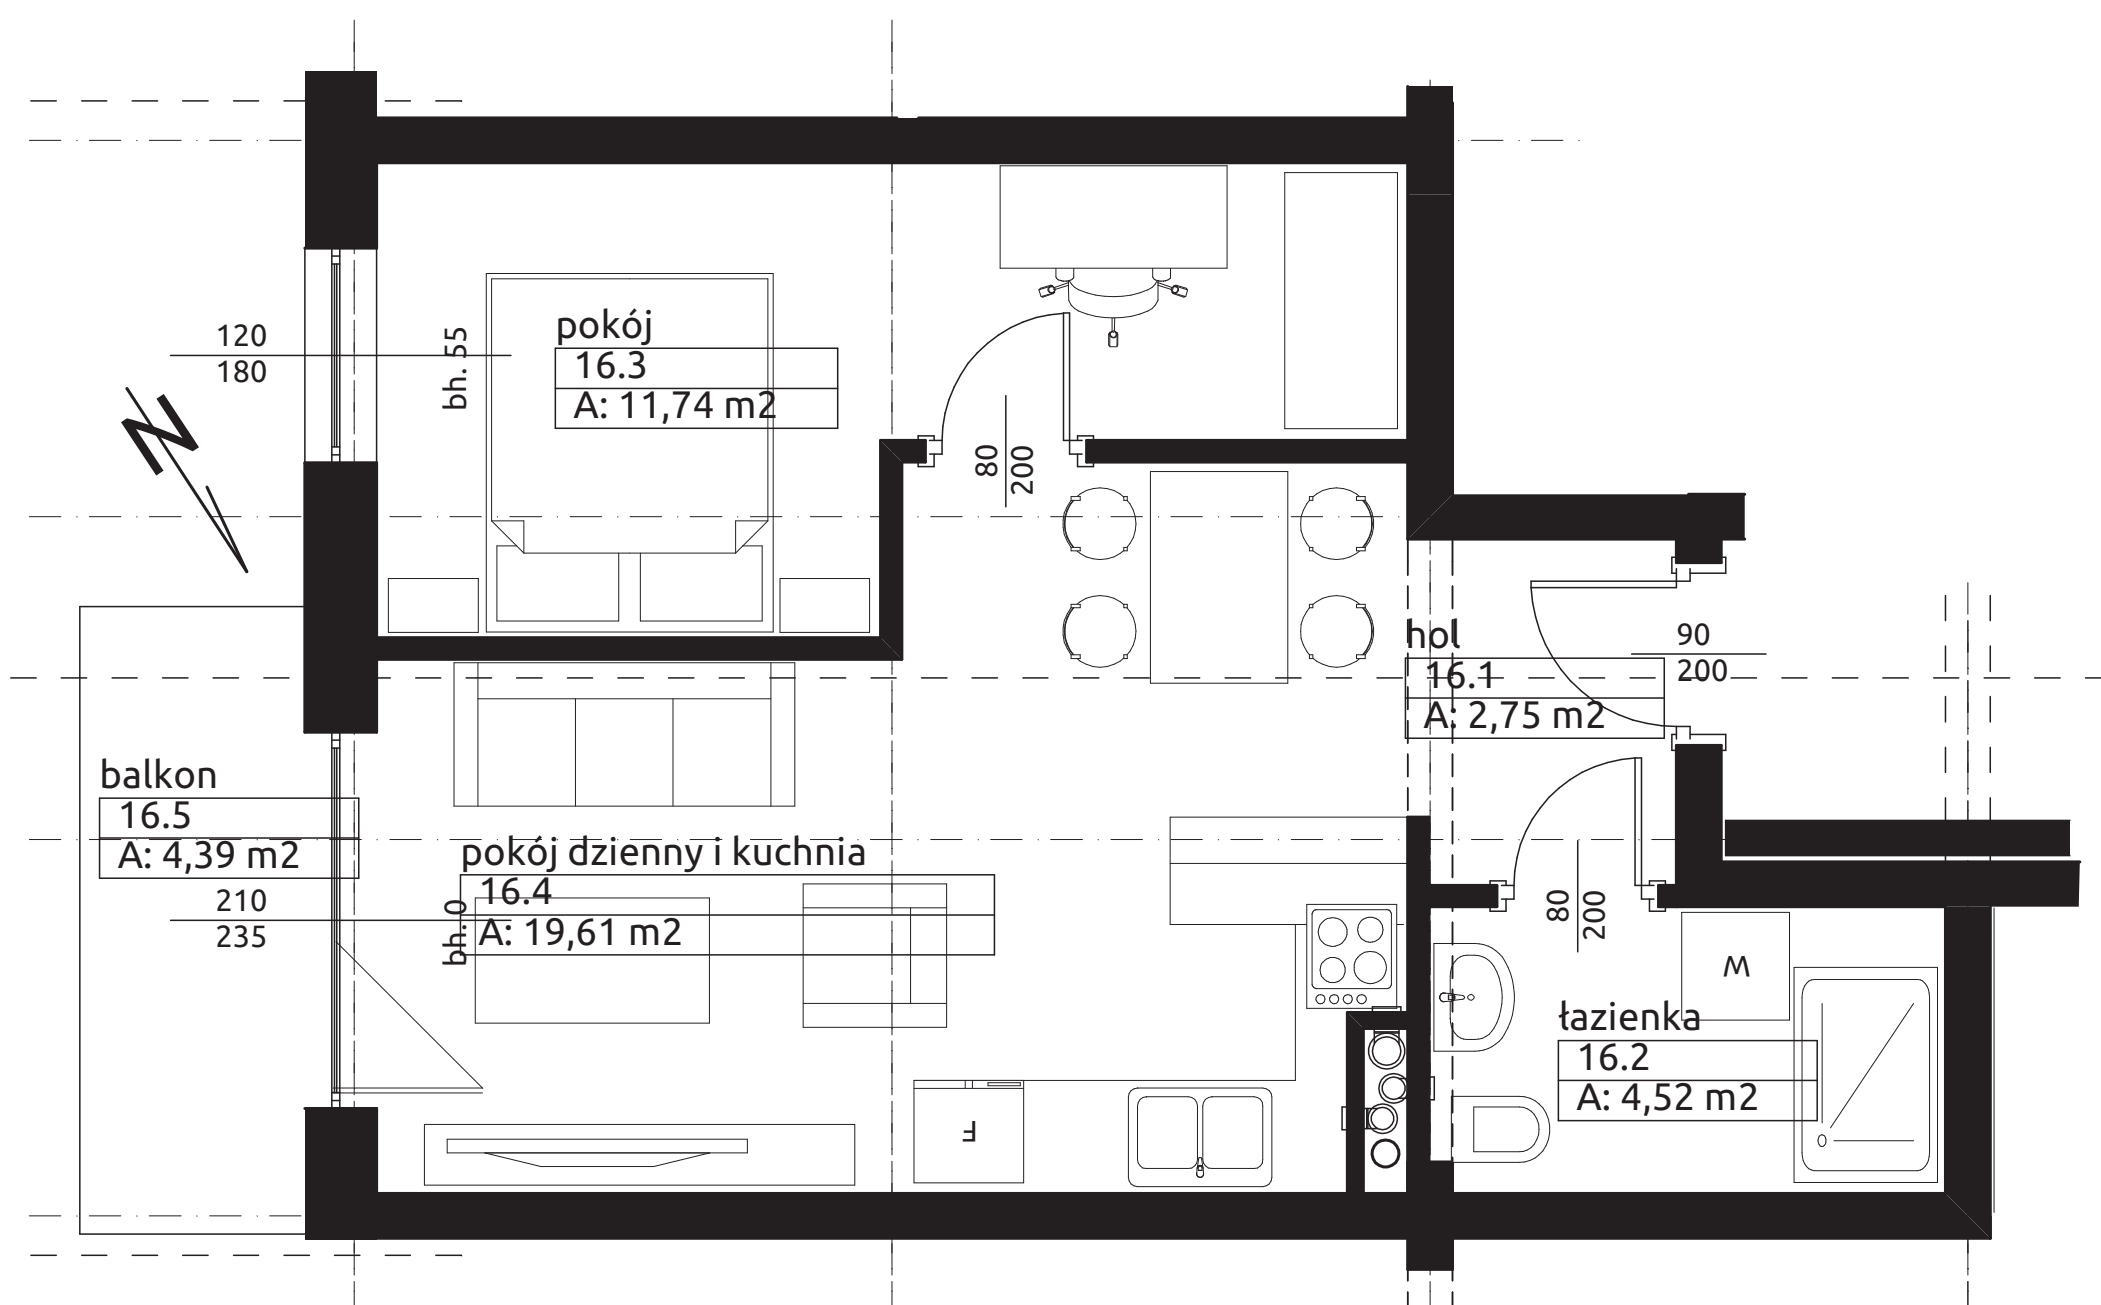

Pokój dzienny i kuchnia: 19,61 m²

Pokój: 11,74 m²

Łazienka: 4,52 m²

Hol: 2,75 m²

Balkon 4,39 m²

Komórka lokatorska: 1,28 m²

☎ 790 759 999

☎ 790 719 999

@ biuro@brzezinscy.agency

🏠 BIURO SPRZEDAŻY MIESZKAŃ
BRZEZIŃSCY NIERUCHOMOŚCI
ul. Kaliska 14, Wieluń
facebook.com/brzezinscynieruchomosci
facebook.com/Osiedle.Urocz.Wielun