


M13 • 69,89+1,28 m²
PIĘTRO

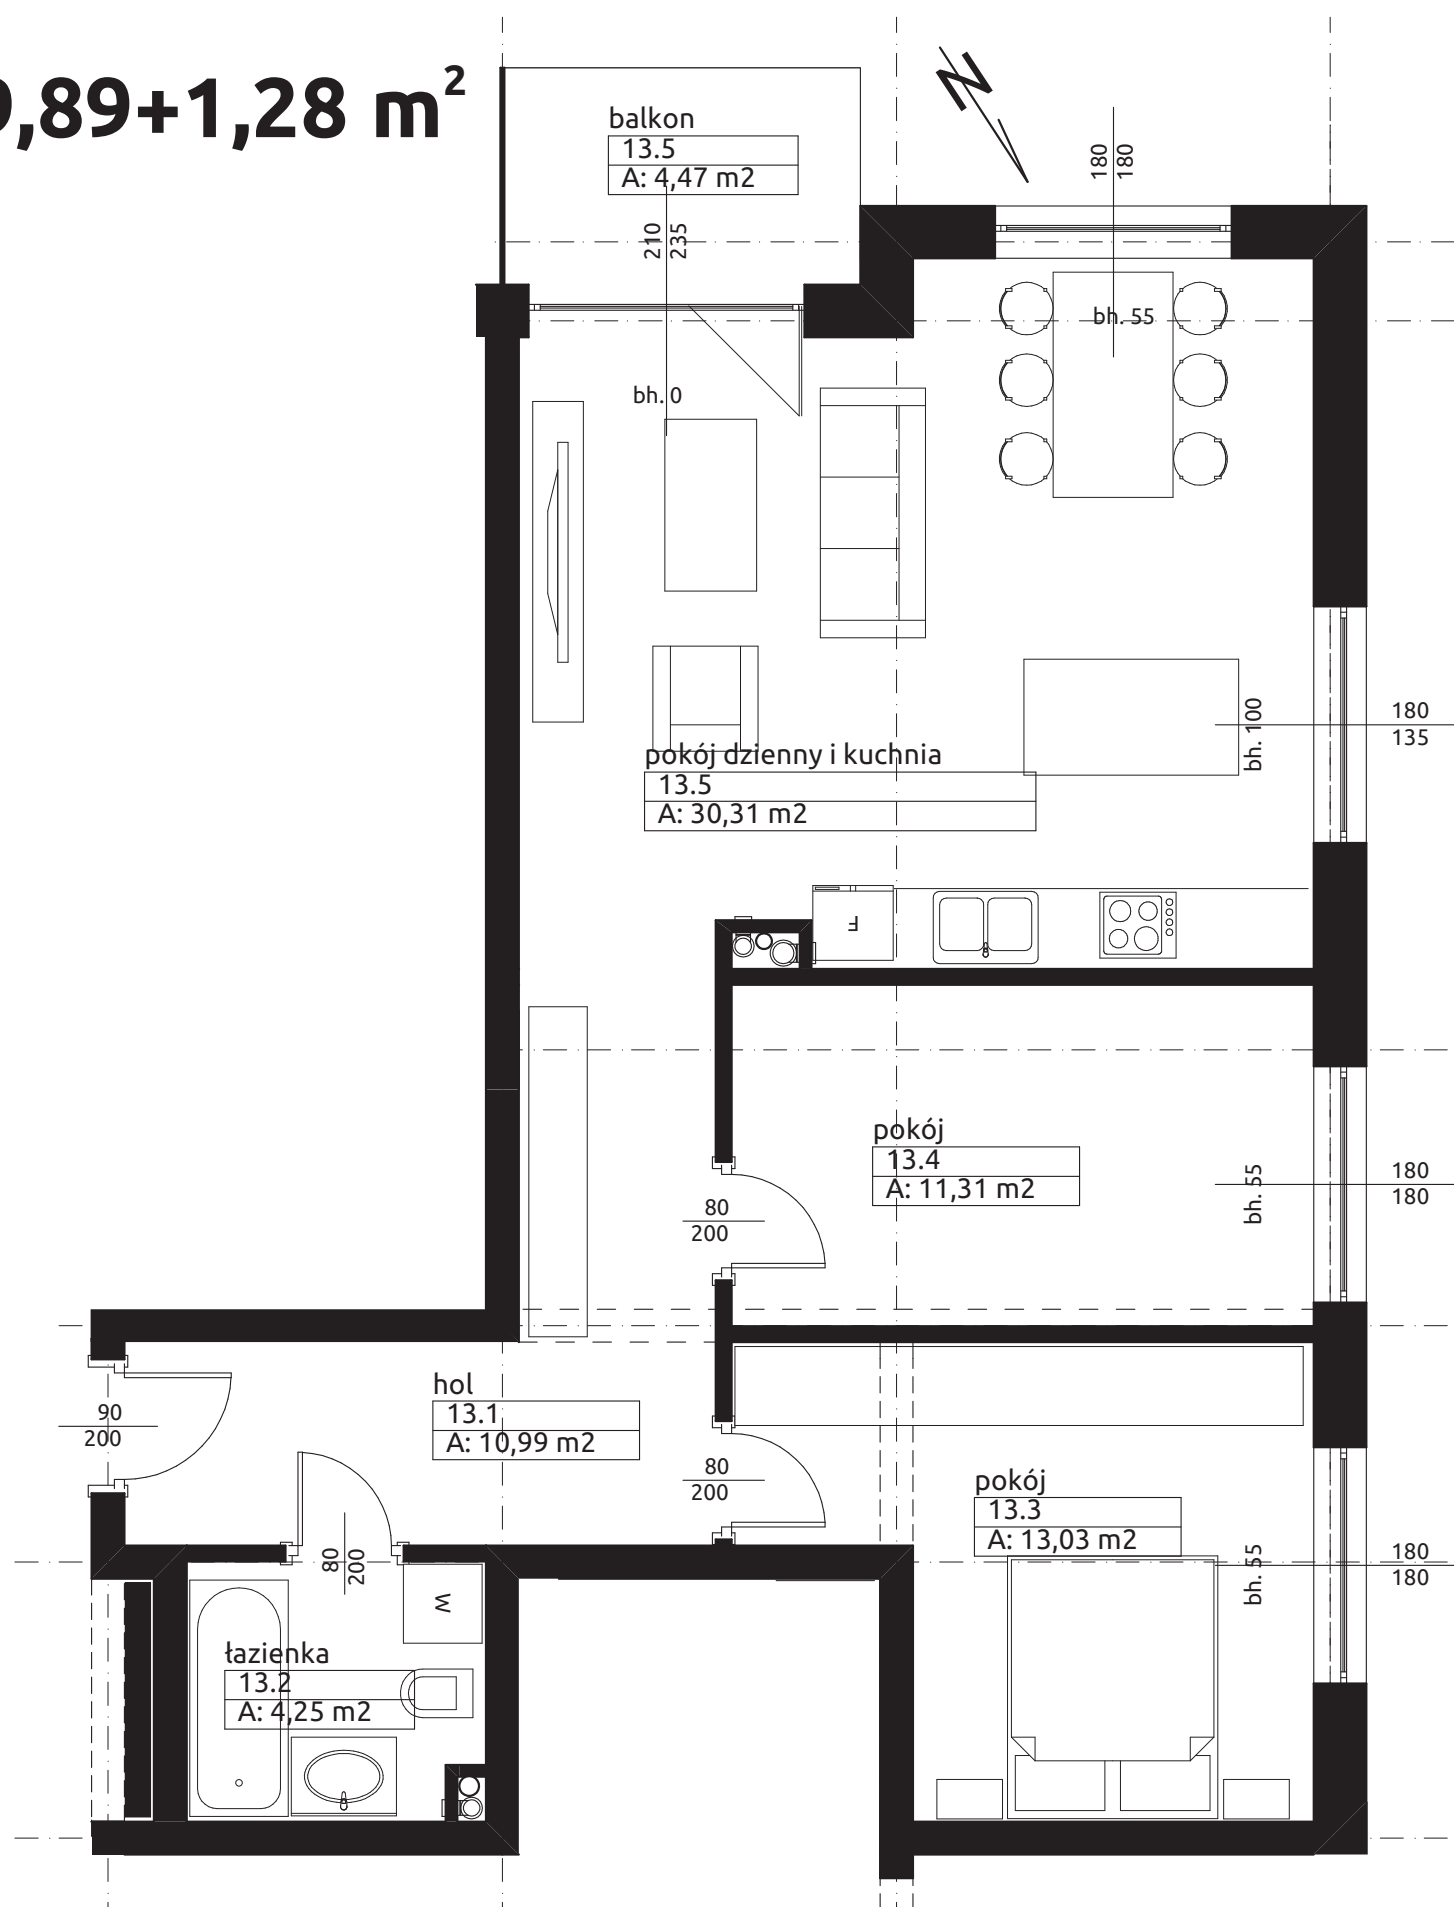

Pokój dzienny i kuchnia: 30,31 m²

Pokój: 11,31 m²

Pokój: 13,03 m²

Łazienka: 4,25 m²

Hol: 10,99 m²

Balkon 4,47 m²

Komórka lokatorska: 1,28 m²

📞 **790 759 999**

📞 **790 719 999**

@ **biuro@brzezinscy.agency**

🏠 **BIURO SPRZEDAŻY MIESZKAŃ
BRZEZIŃSCY NIERUCHOMOŚCI**

ul. Kaliska 14, Wieluń

facebook.com/brzezinscynieruchomosci

facebook.com/Osiedle.Urocz.Wielun