


M12 • 41,58+1,19 m²
PIĘTRO

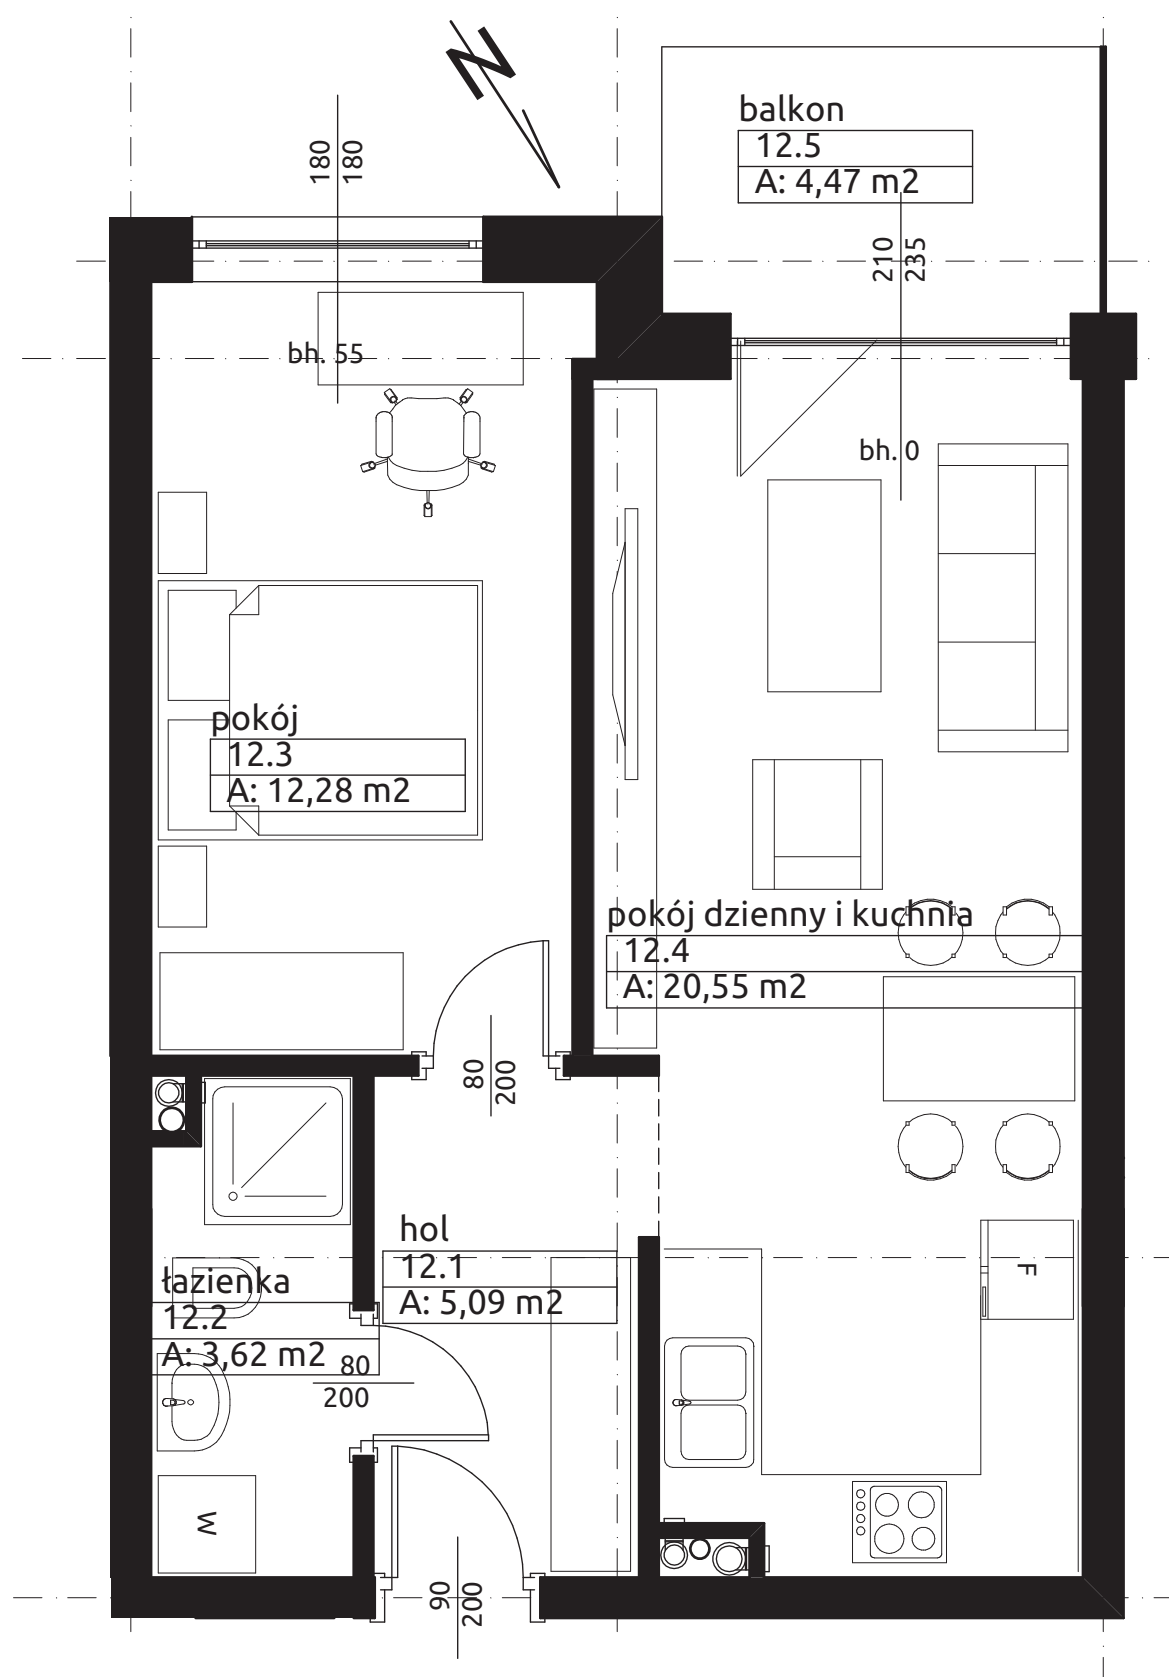

Pokój dzienny i kuchnia: 20,55 m²

Pokój: 12,28 m²

Łazienka: 3,62 m²

Hol: 5,09 m²

Balkon 4,47 m²

Komórka lokatorska: 1,19 m²