


M11 • 41,58+1,31 m² PIĘTRO

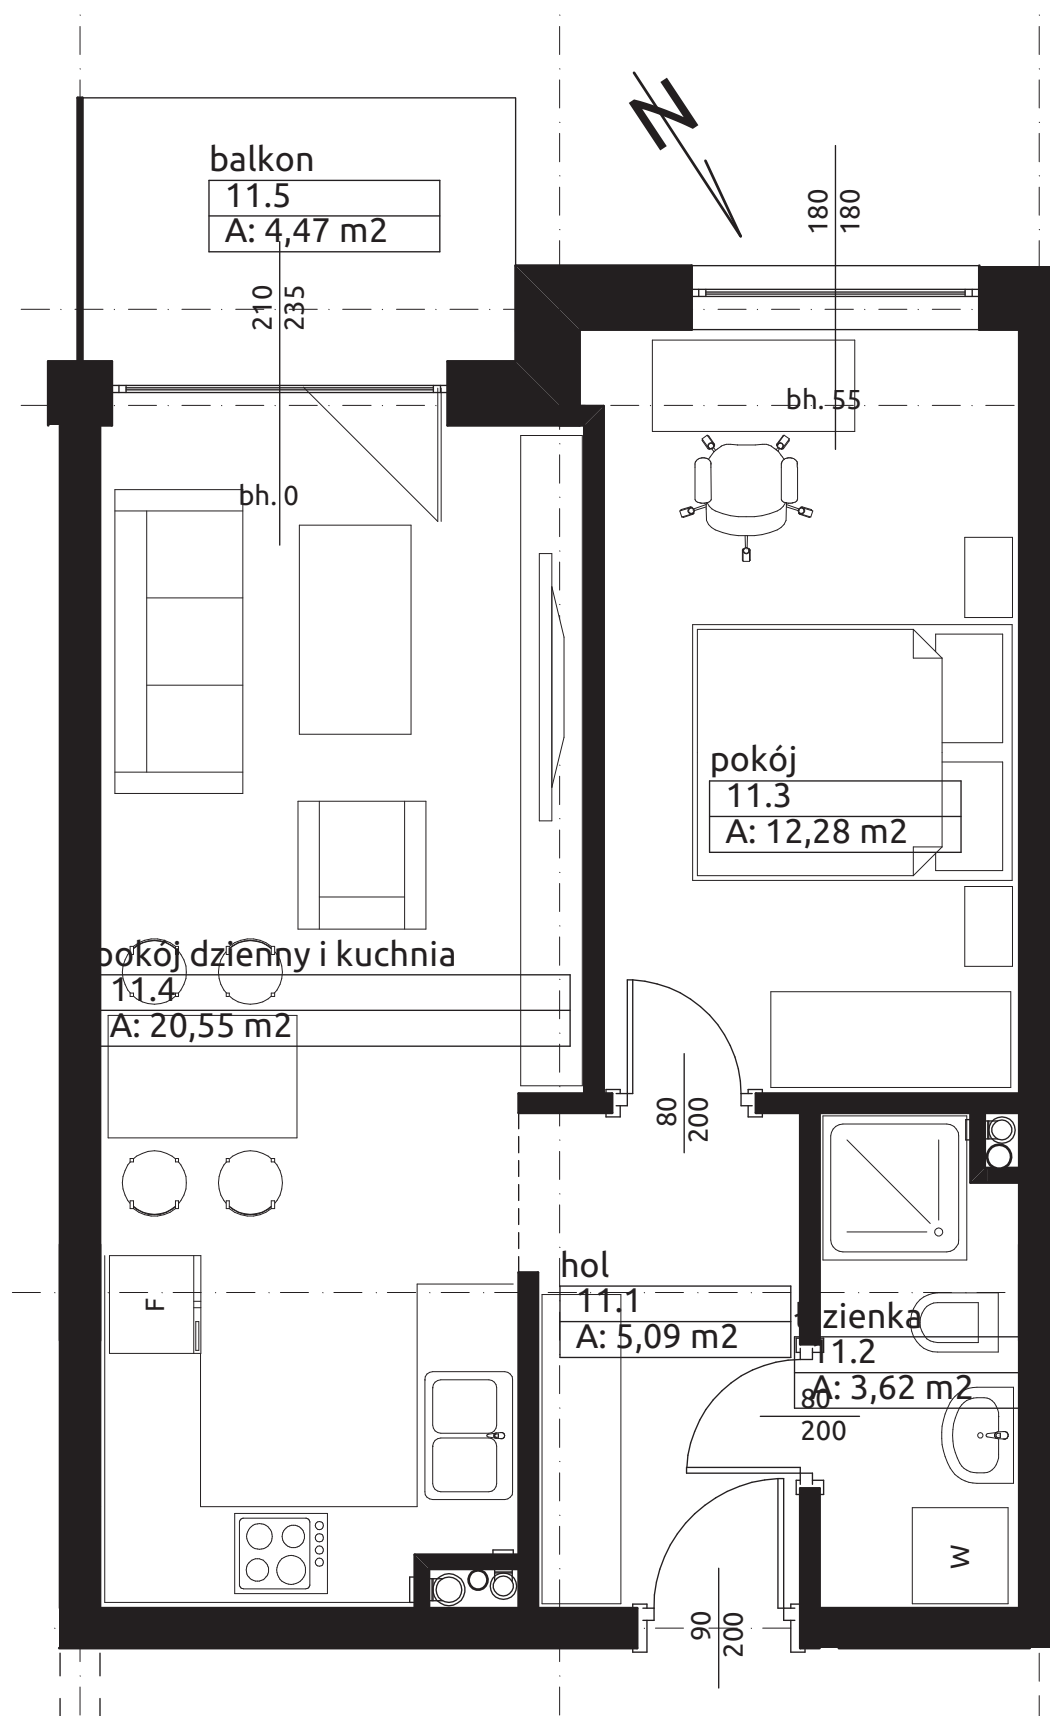

Pokój dzienny i kuchnia: 20,55 m²

Pokój: 12,28 m²

Łazienka: 3,62 m²

Hol: 5,09 m²

Balkon 4,47 m²

Komórka lokatorska: 1,31 m²

📞 790 759 999

📞 790 719 999

@ biuro@brzezinscy.agency



BIURO SPRZEDAŻY MIESZKAŃ
BRZEZIŃSCY NIERUCHOMOŚCI

ul. Kaliska 14, Wieluń



facebook.com/brzezinscynieruchomosci
facebook.com/Osiedle.Urocz.Wielun