


M10 • 52,94+1,28 m² PIĘTRO

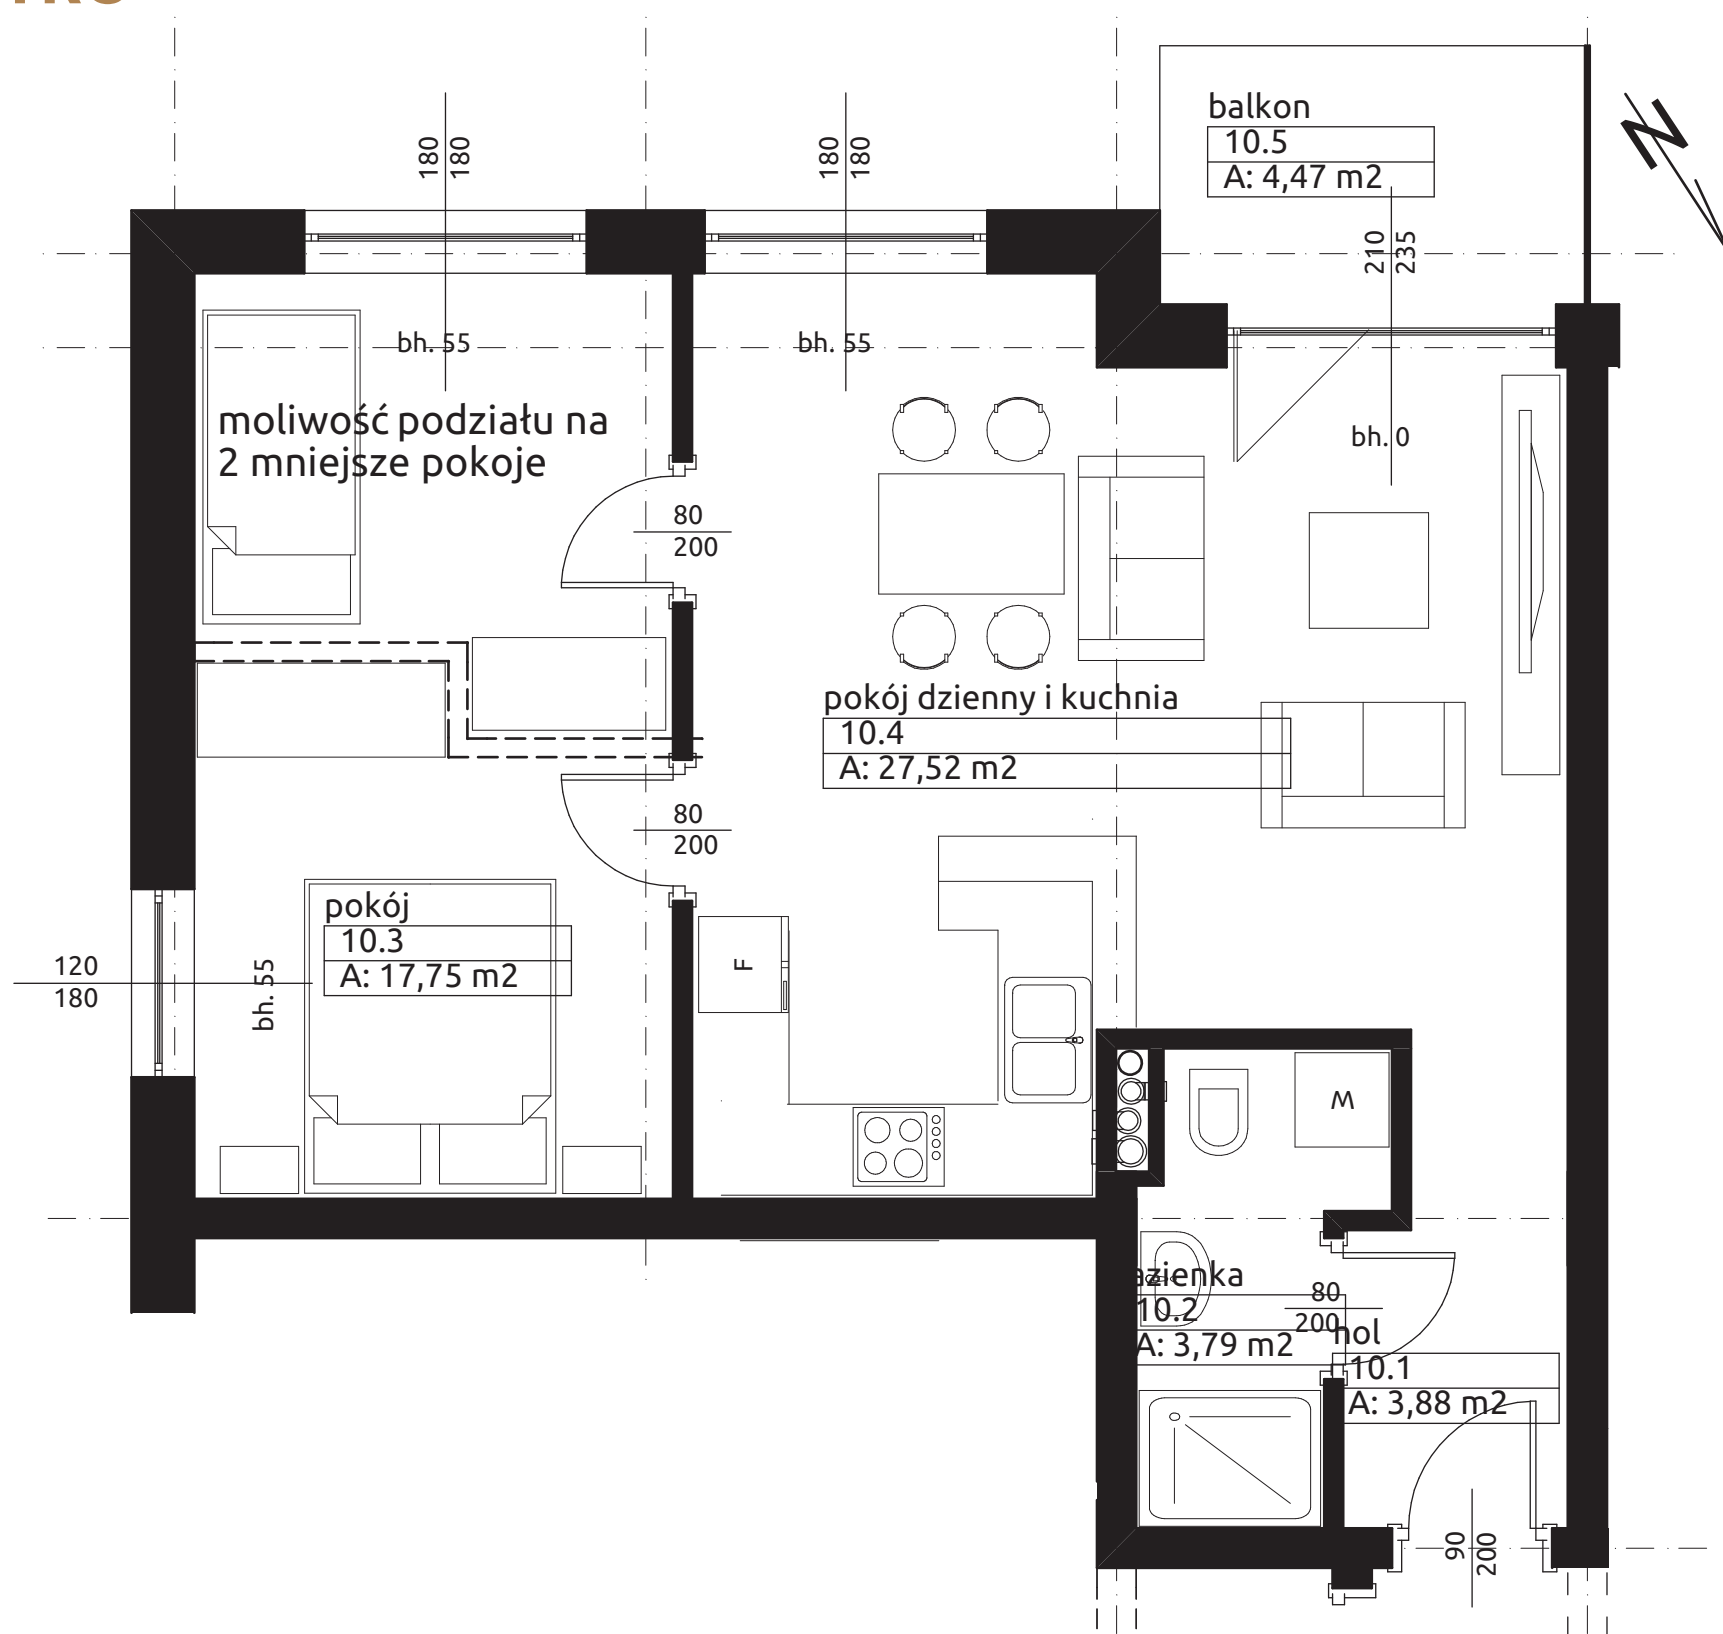

Pokój dzienny i kuchnia: 27,52 m²

Pokój: 17,75 m²

Łazienka: 3,79 m²

Hol: 3,88 m²

Balkon: 4,47 m²

Komórka lokatorska: 1,28 m²

📞 790 759 999

📞 790 719 999

@ biuro@brzezinscy.agency

🏠 BIURO SPRZEDAŻY MIESZKAŃ
BRZEZIŃSCY NIERUCHOMOŚCI

ul. Kaliska 14, Wieluń

🌐 facebook.com/brzezinscynieruchomosci
facebook.com/Osiedle.Urocz.Wielun