


M8 • 75,03+1,28 m² PIĘTRO

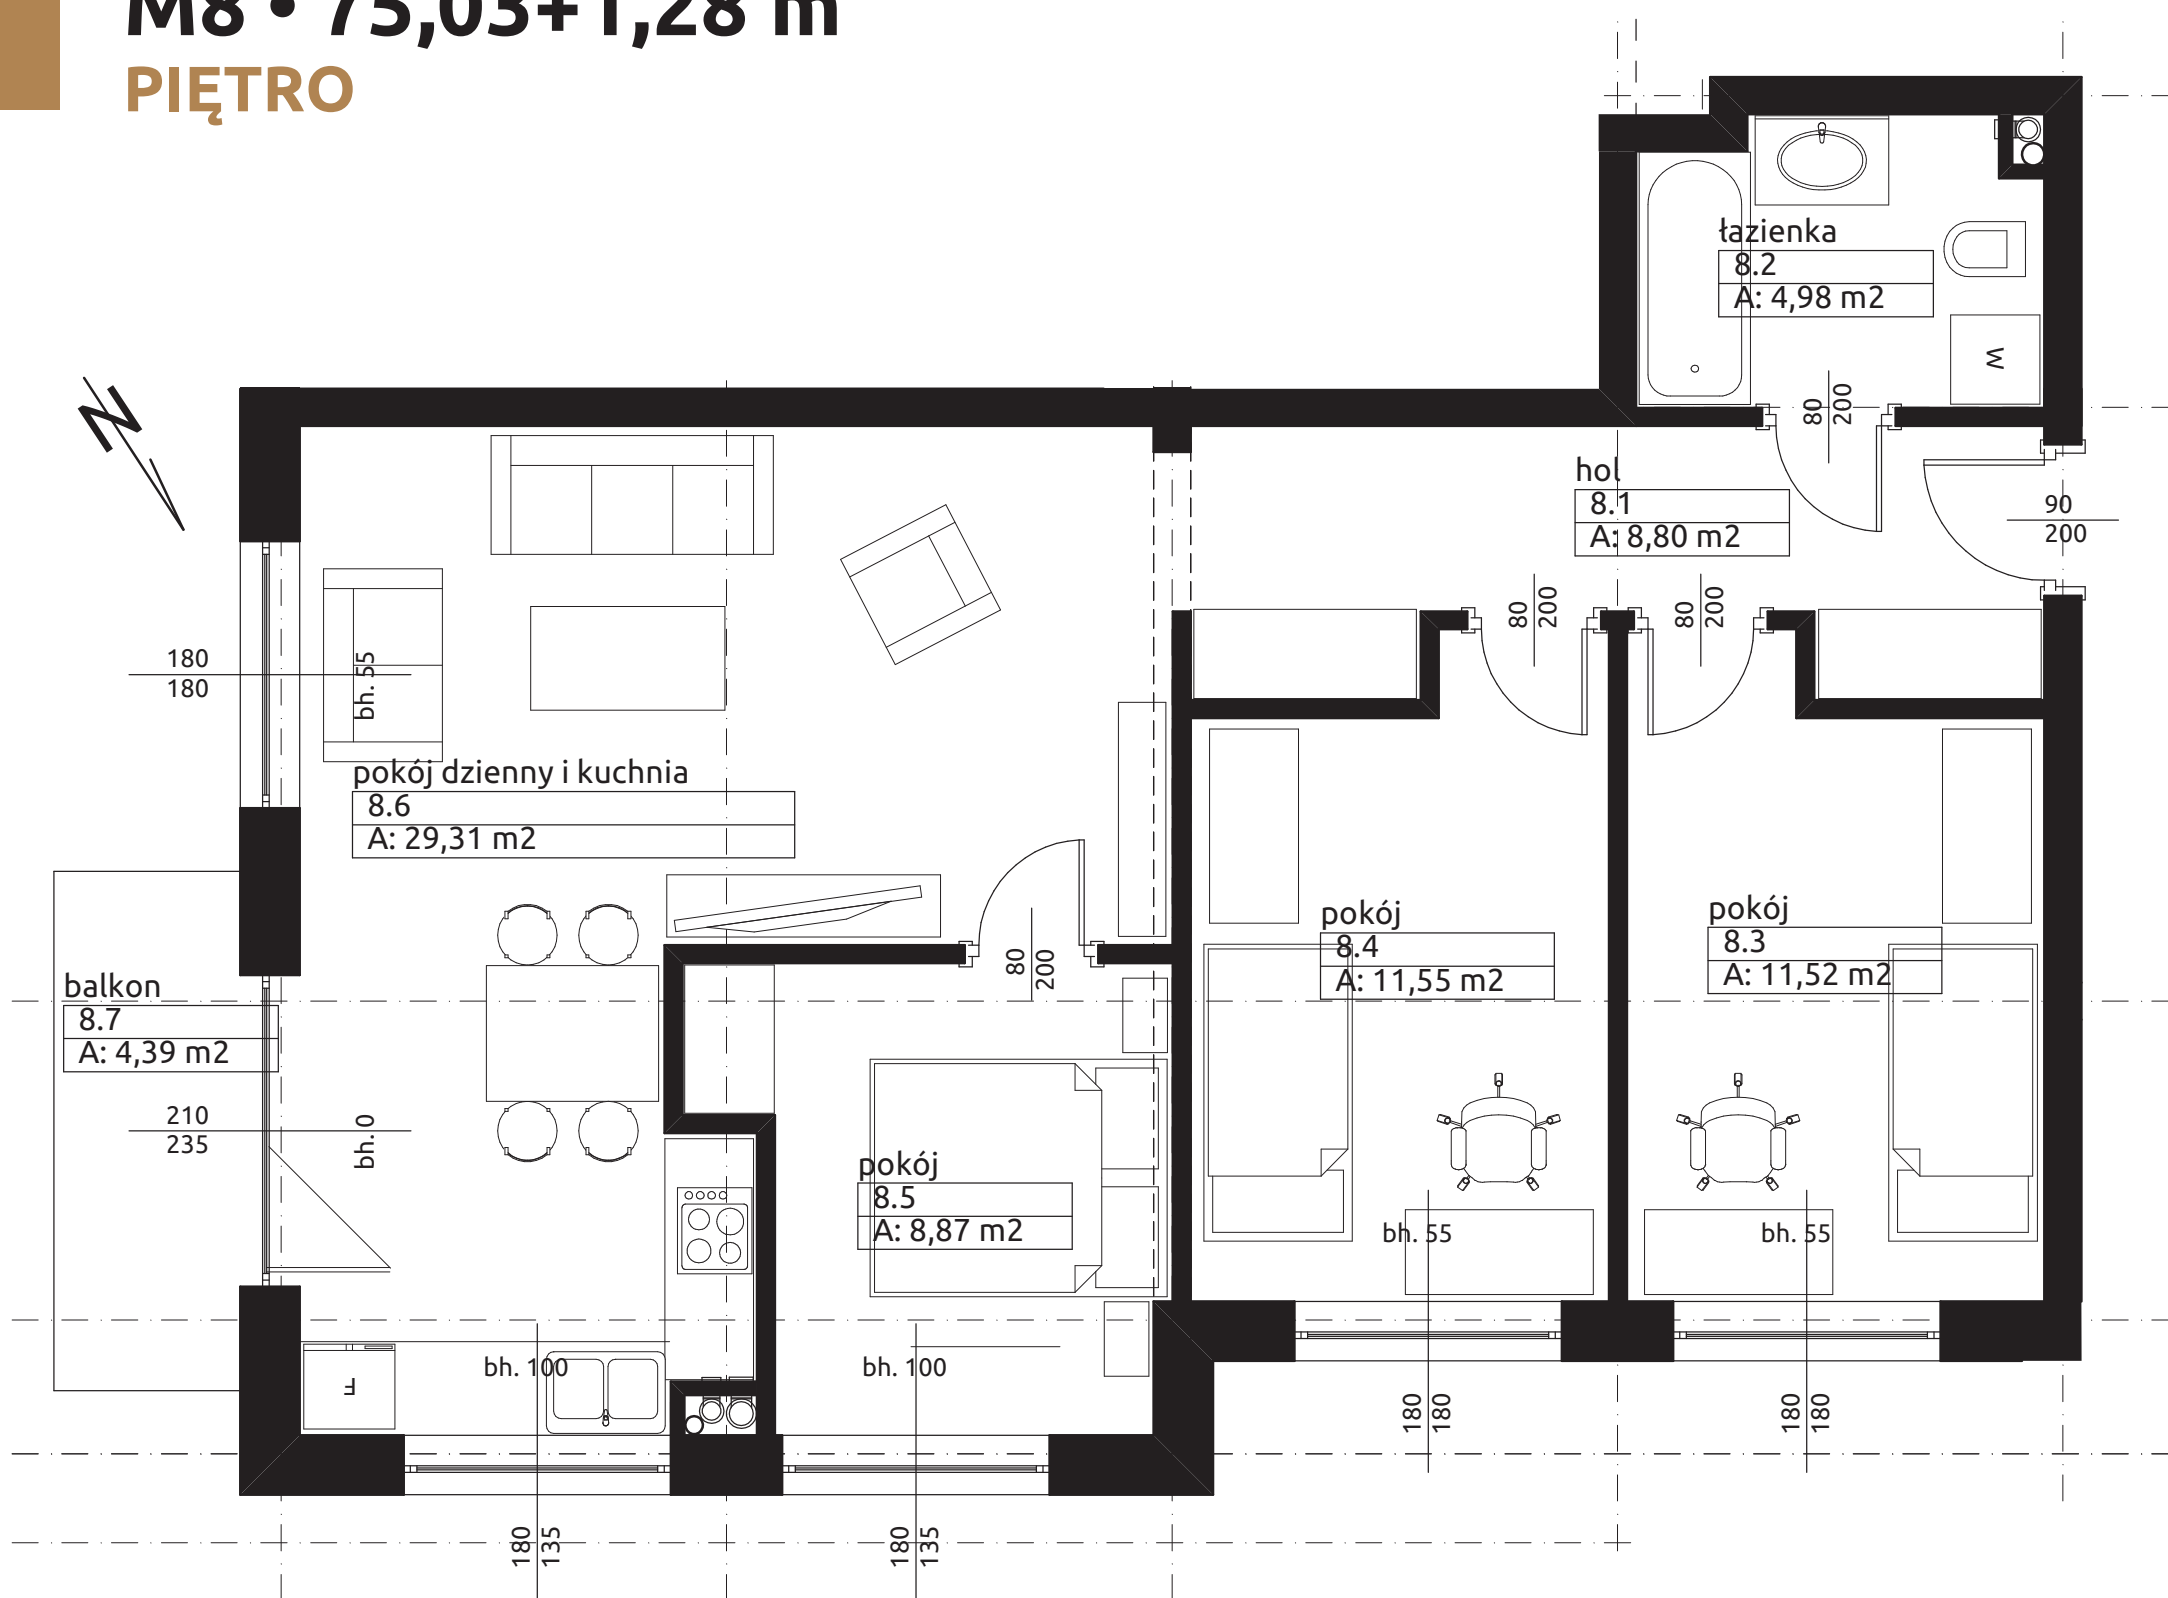

Pokój dzienny i kuchnia: 29,31 m²

Pokój: 11,52 m²

Pokój: 11,55 m²

Pokój: 8,87 m²

Łazienka: 4,98 m²

Hol: 8,80 m²

Balkon 4,39 m²

Komórka lokatorska: 1,28 m²

📞 790 759 999

📞 790 719 999

@ biuro@brzezinscy.agency

🏠 BIURO SPRZEDAŻY MIESZKAŃ
BRZEZIŃSCY NIERUCHOMOŚCI
ul. Kaliska 14, Wieluń
facebook.com/brzezinscynieruchomosci
facebook.com/Osiedle.Urocz.Wielun