


M6 • 69,89+1,28 m² PARTER

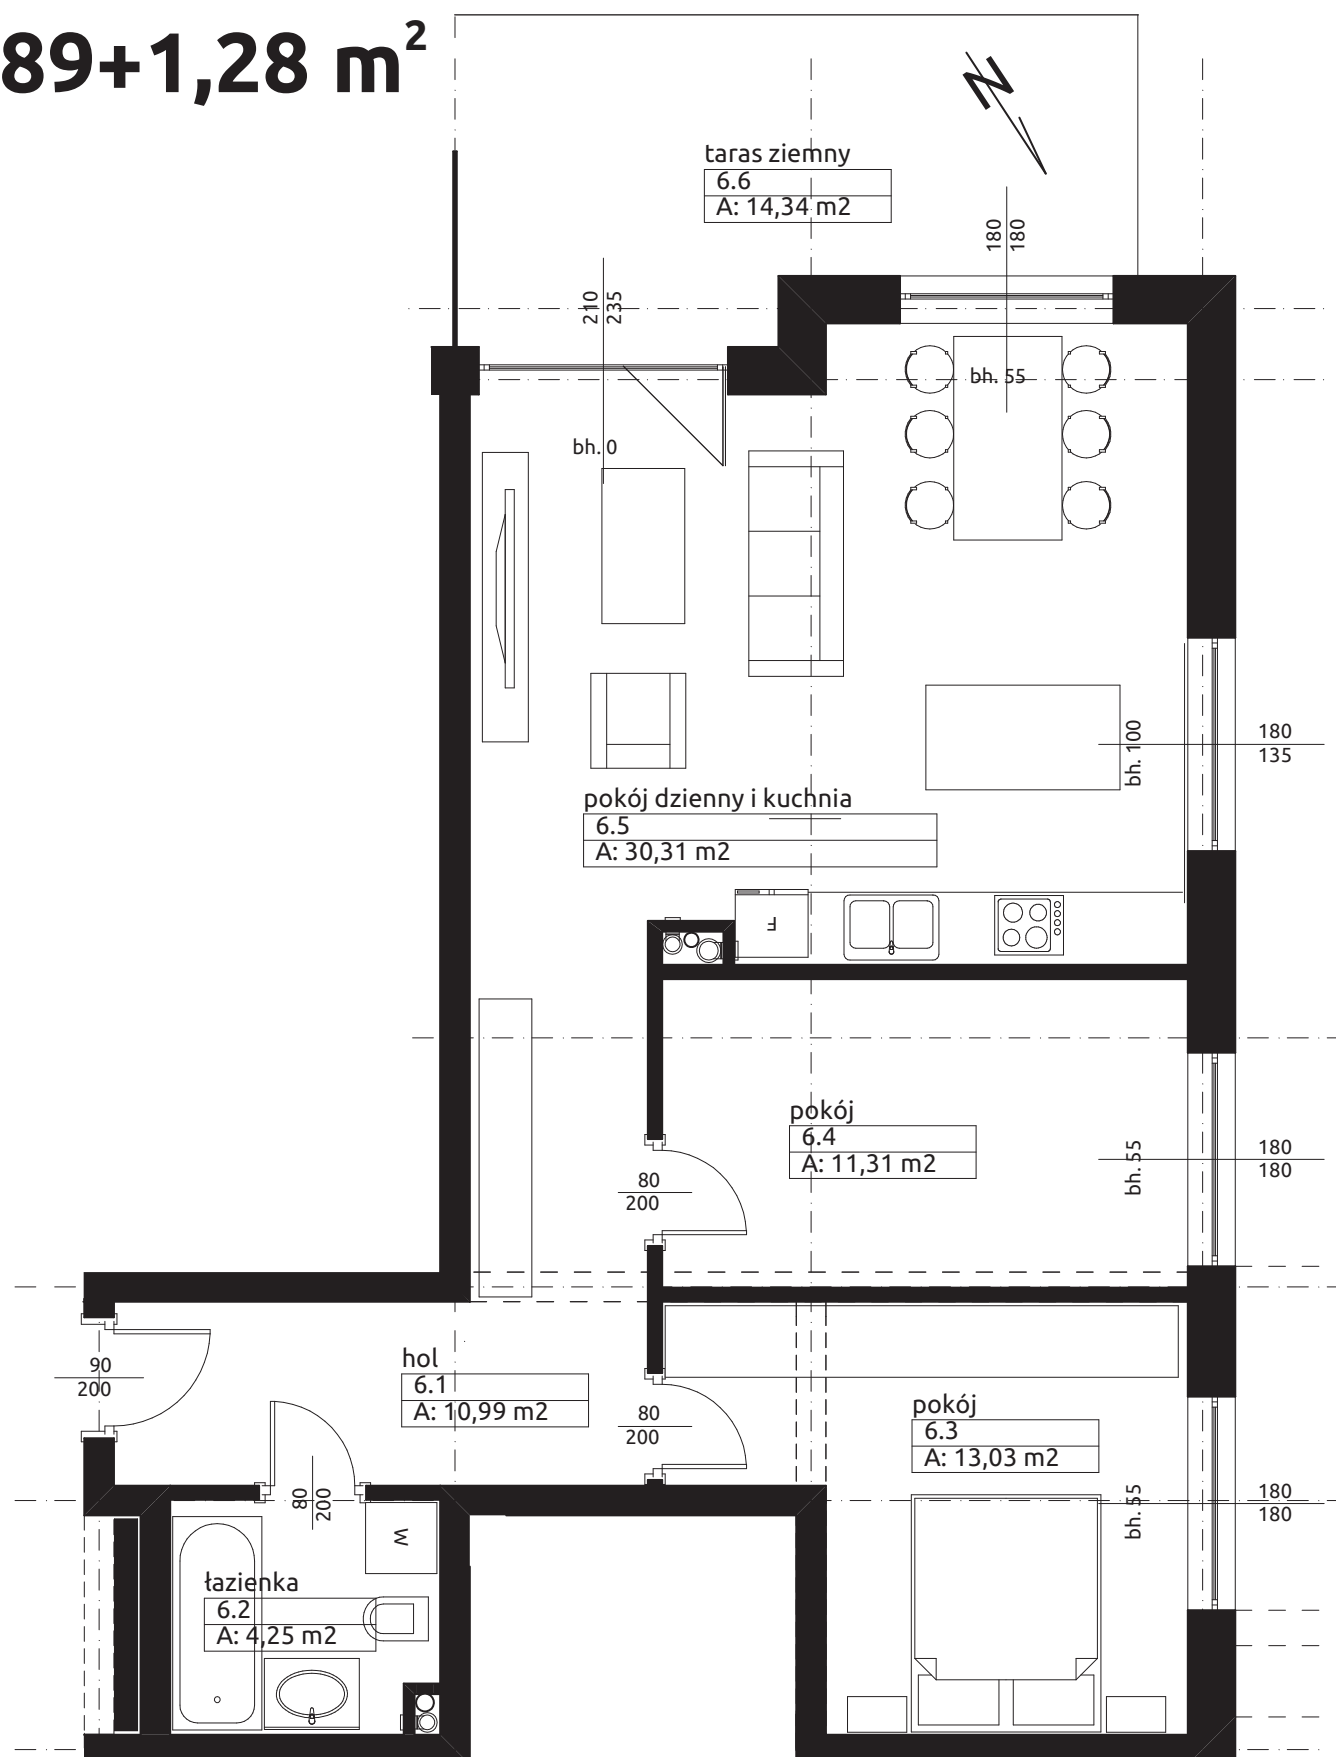

Pokój dzienny i kuchnia: 30,31 m²

Pokój: 11,31 m²

Pokój: 13,03 m²

Łazienka: 4,25 m²

Hol: 10,99 m²

Taras ziemny: 14,34 m²

Komórka lokatorska: 1,28 m²

📞 790 759 999

📞 790 719 999

@ biuro@brzezinscy.agency

🏠 BIURO SPRZEDAŻY MIESZKAŃ
BRZEZIŃSCY NIERUCHOMOŚCI
ul. Kaliska 14, Wieluń
facebook.com/brzezinscynieruchomosci
facebook.com/Osiedle.Urocze.Wielun