


M21 • 69,11+1,30 m² PODDASZE

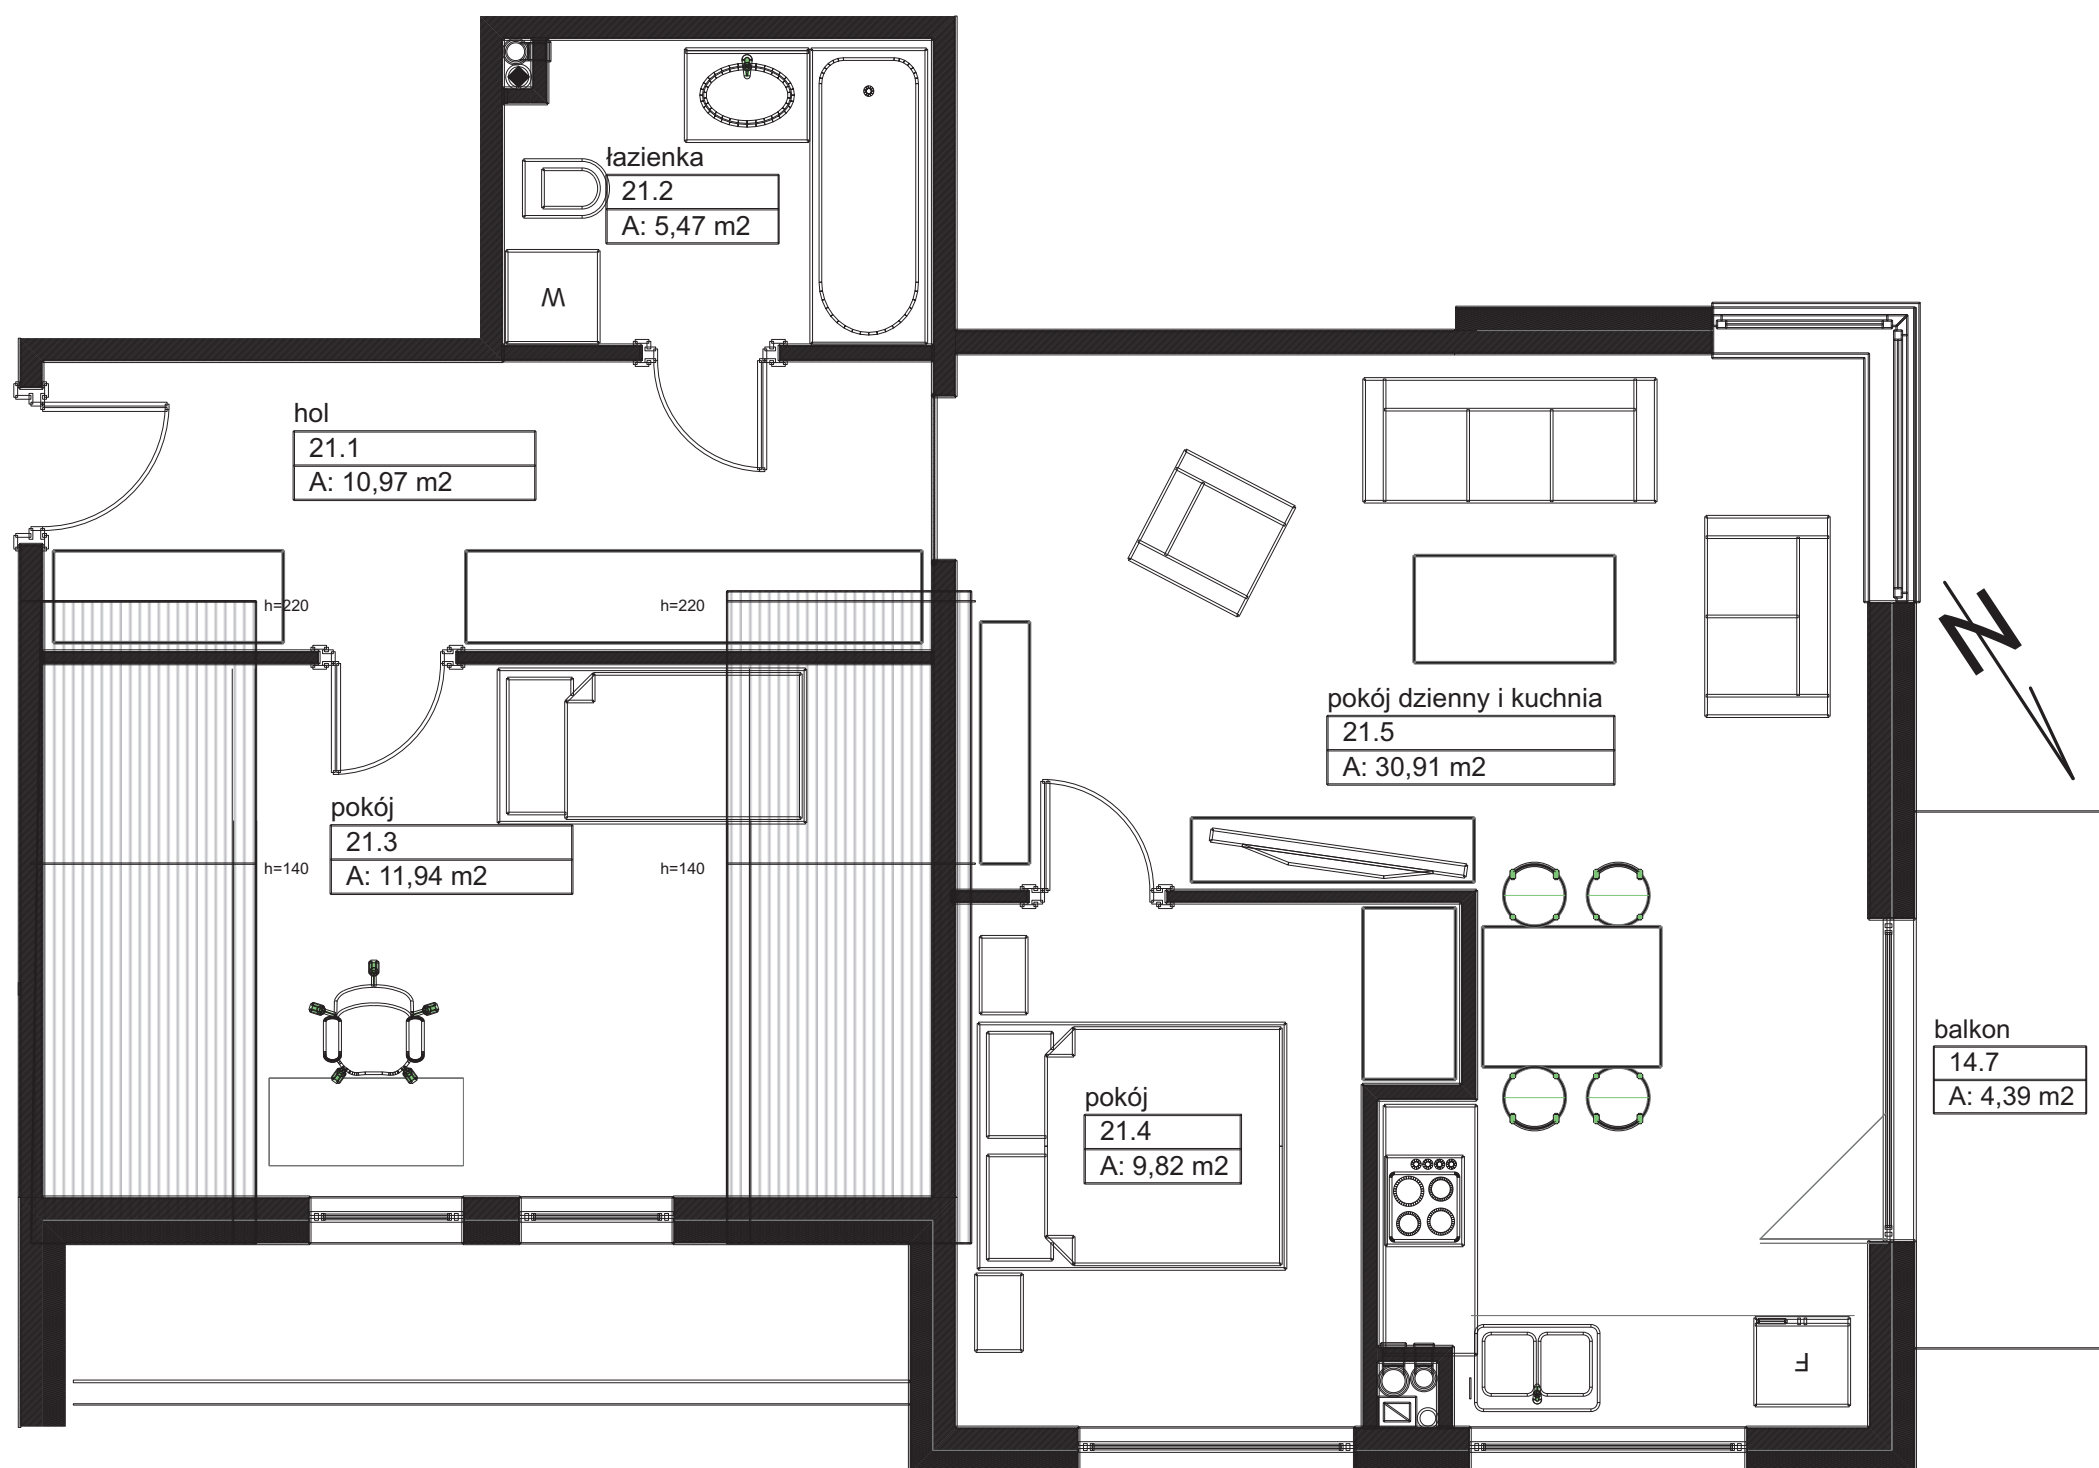

Pokój dzienny i kuchnia: 30,91 m²

Pokój 1: 11,94 m²

Pokój 2: 9,82 m²

Łazienka: 5,47 m²

Hol: 10,97 m²

Balkon: 4,39 m²

Komórka lokatorska: 1,30 m²

📞 790 759 999

📞 790 719 999

@ biuro@brzezinscy.agency



**BIURO SPRZEDAŻY MIESZKAŃ
BRZEZIŃSCY NIERUCHOMOŚCI**

ul. Kaliska 14, Wieluń



facebook.com/brzezinscynieruchomosci
facebook.com/Osiedle.Urocz.Wielun