


M20 • 67,95+1,44 m² PODDASZE

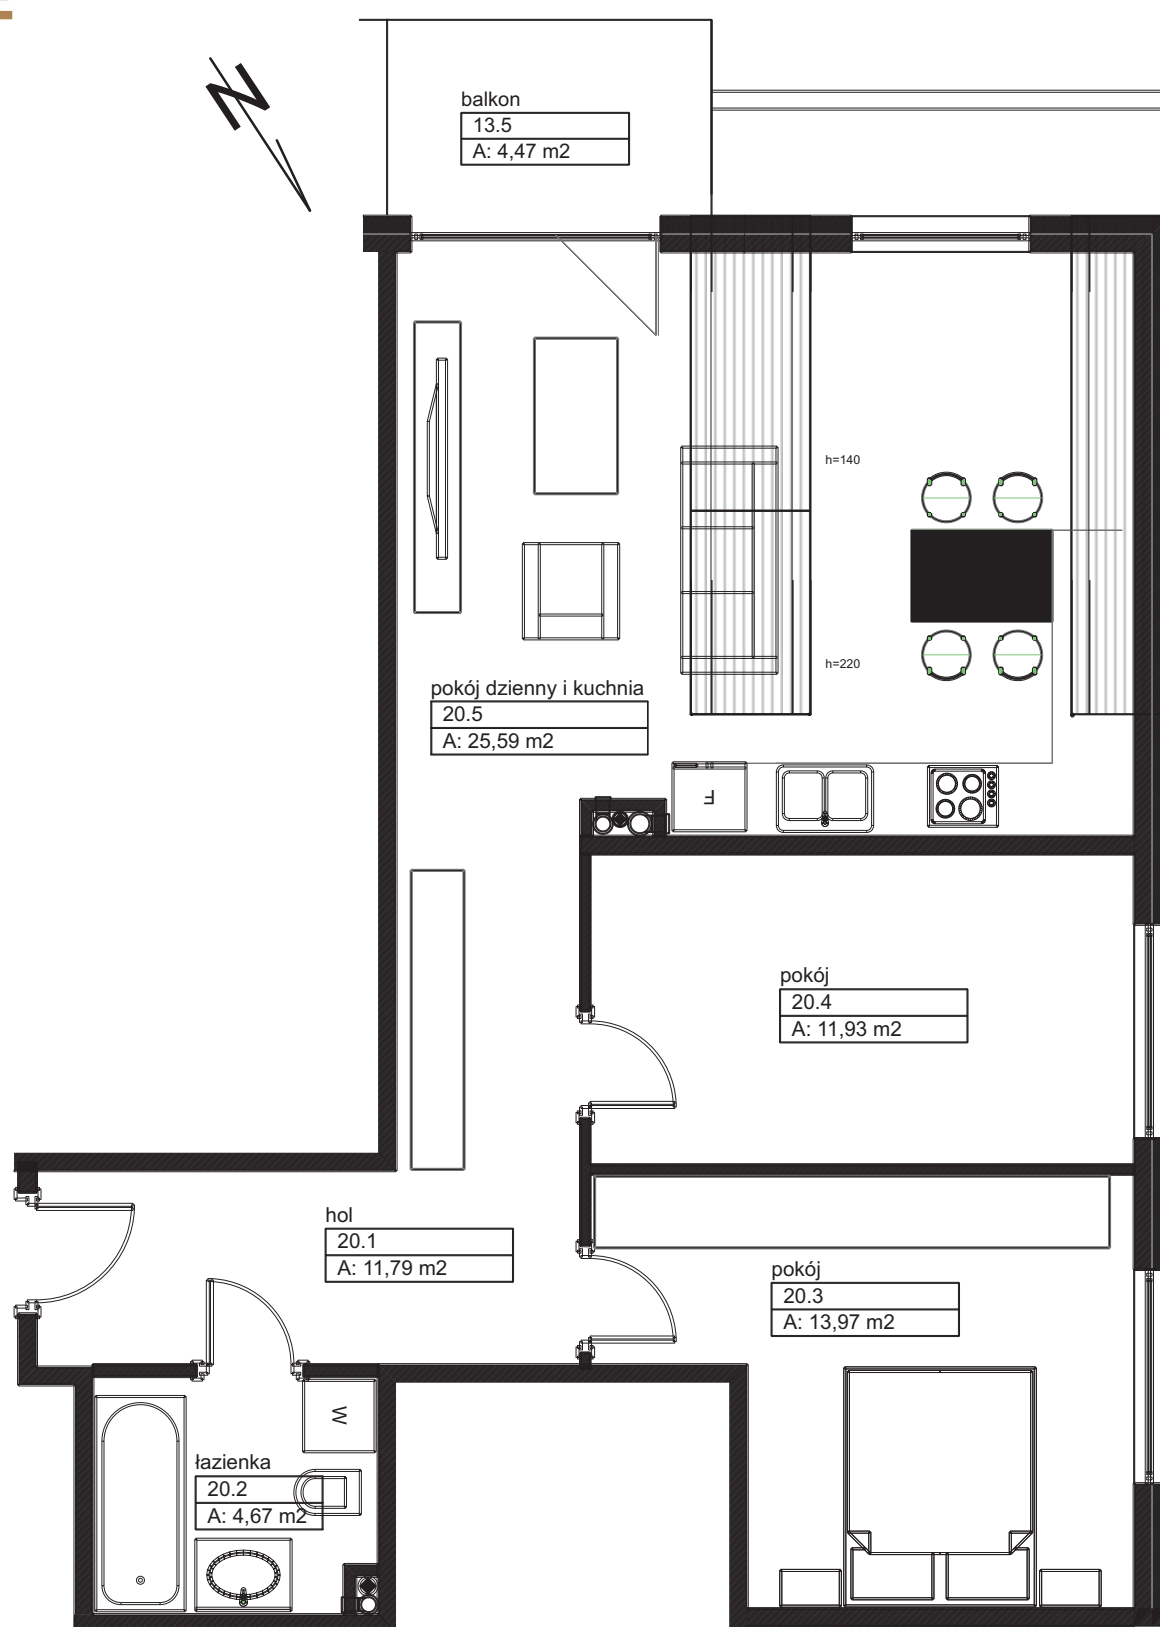

Pokój dzienny i kuchnia: 25,59 m²

Pokój 1: 11,93 m²

Pokój 2: 13,97 m²

Łazienka: 4,67 m²

Hol: 11,79 m²

Balkon: 4,47 m²

Komórka lokatorska: 1,44 m²

📞 790 759 999

📞 790 719 999

@ biuro@brzezinscy.agency

🏠 BIURO SPRZEDAŻY MIESZKAŃ
BRZEZIŃSCY NIERUCHOMOŚCI
ul. Kaliska 14, Wieluń
facebook.com/brzezinscynieruchomosci
facebook.com/Osiedle.Urocz.Wielun