


M17 • 45,93+1,58 m²
PODDASZE

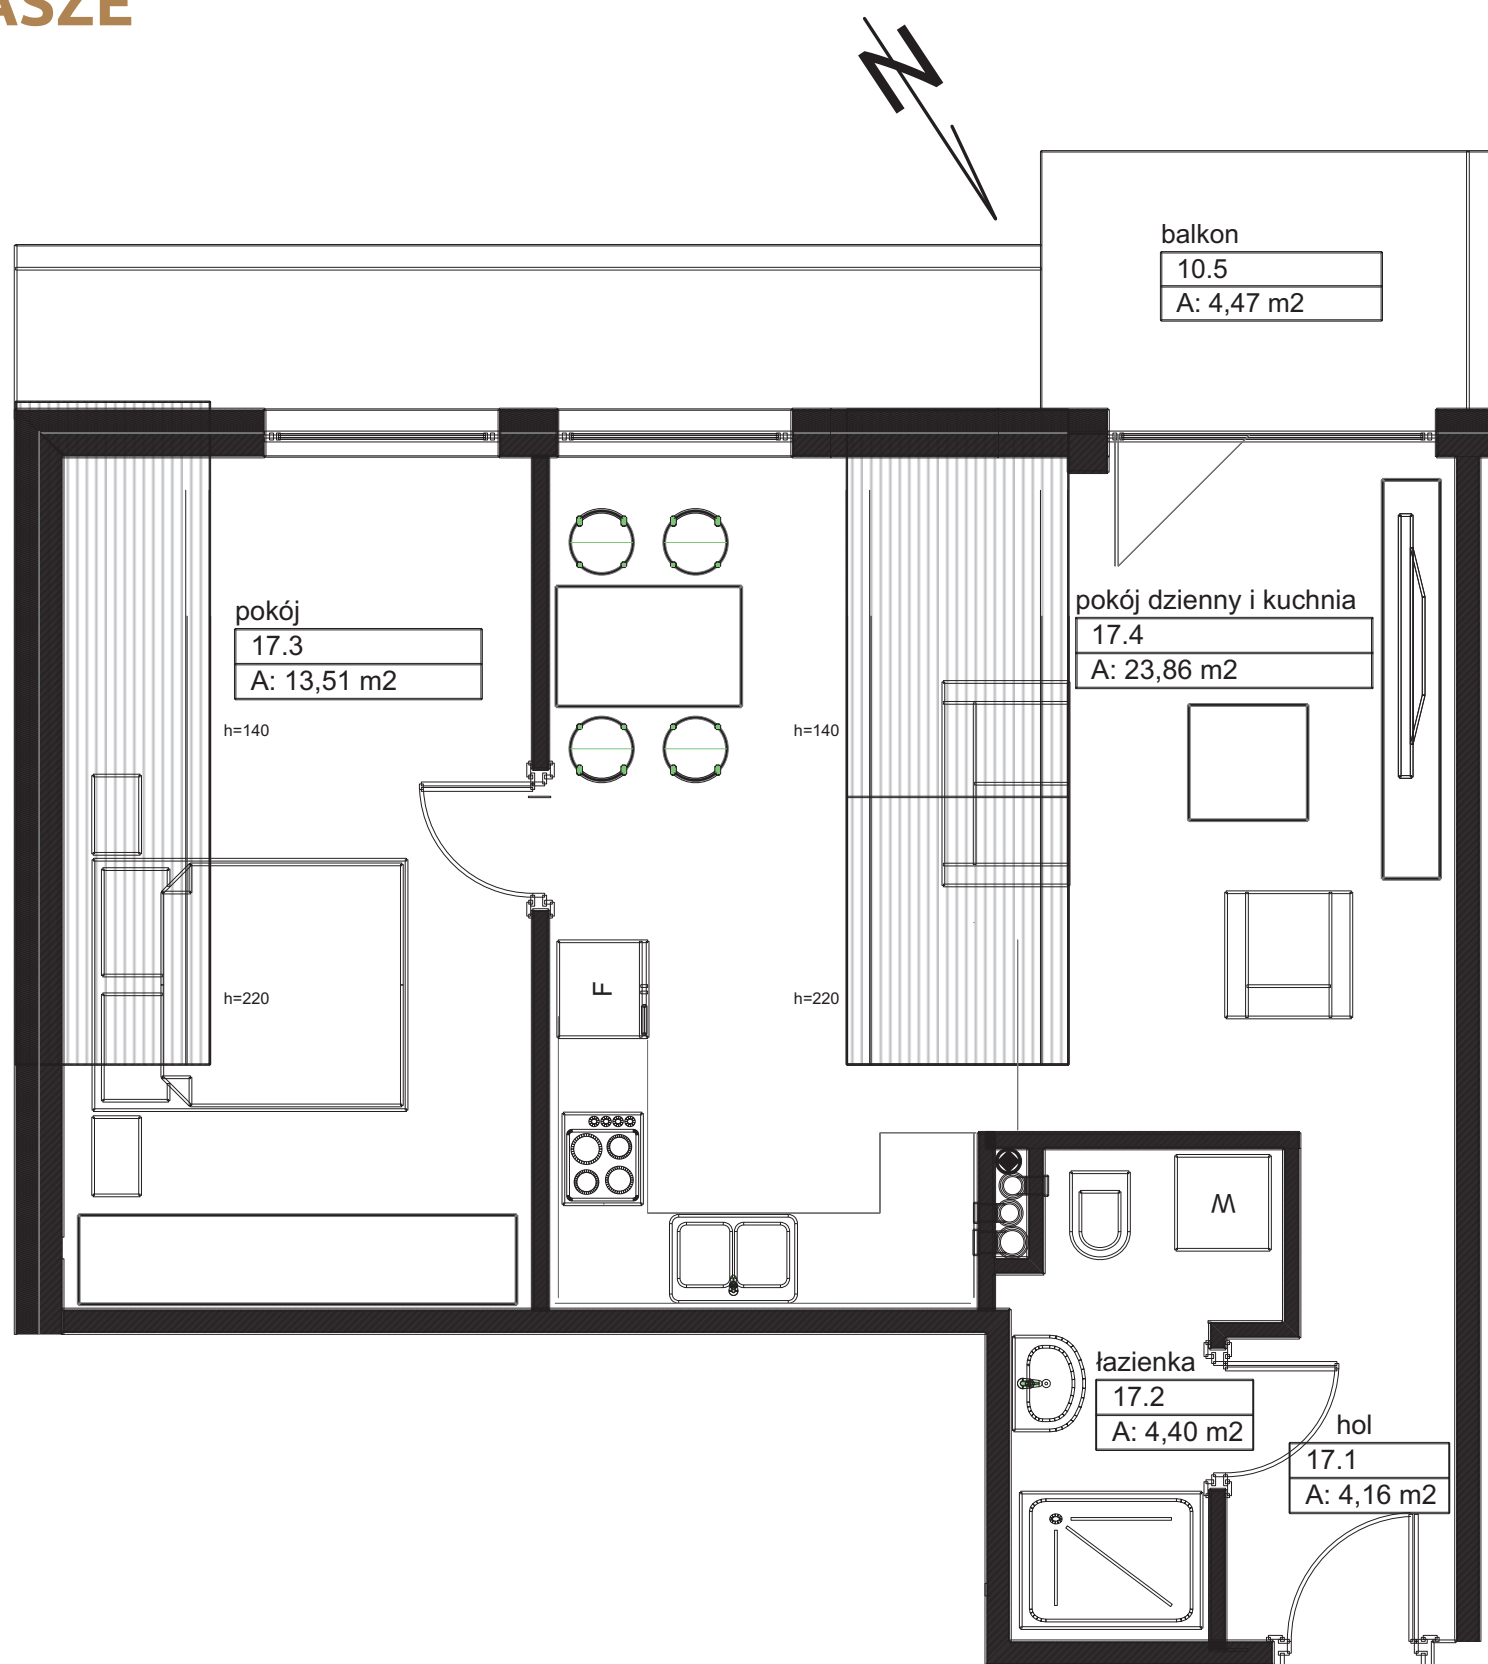

Pokój dzienny i kuchnia: 23,86 m²

Pokój: 13,51 m²

Łazienka: 4,40 m²

Hol: 4,16 m²

Balkon: 4,47 m²

Komórka lokatorska: 1,58 m²

📞 790 759 999

📞 790 719 999

@ biuro@brzezinscy.agency



**BIURO SPRZEDAŻY MIESZKAŃ
BRZEZIŃSCY NIERUCHOMOŚCI**

ul. Kaliska 14, Wieluń



facebook.com/brzezinscynieruchomosci
facebook.com/Osiedle.Urocz.Wielun