


M16 • 41,55+1,62 m²
PODDASZE

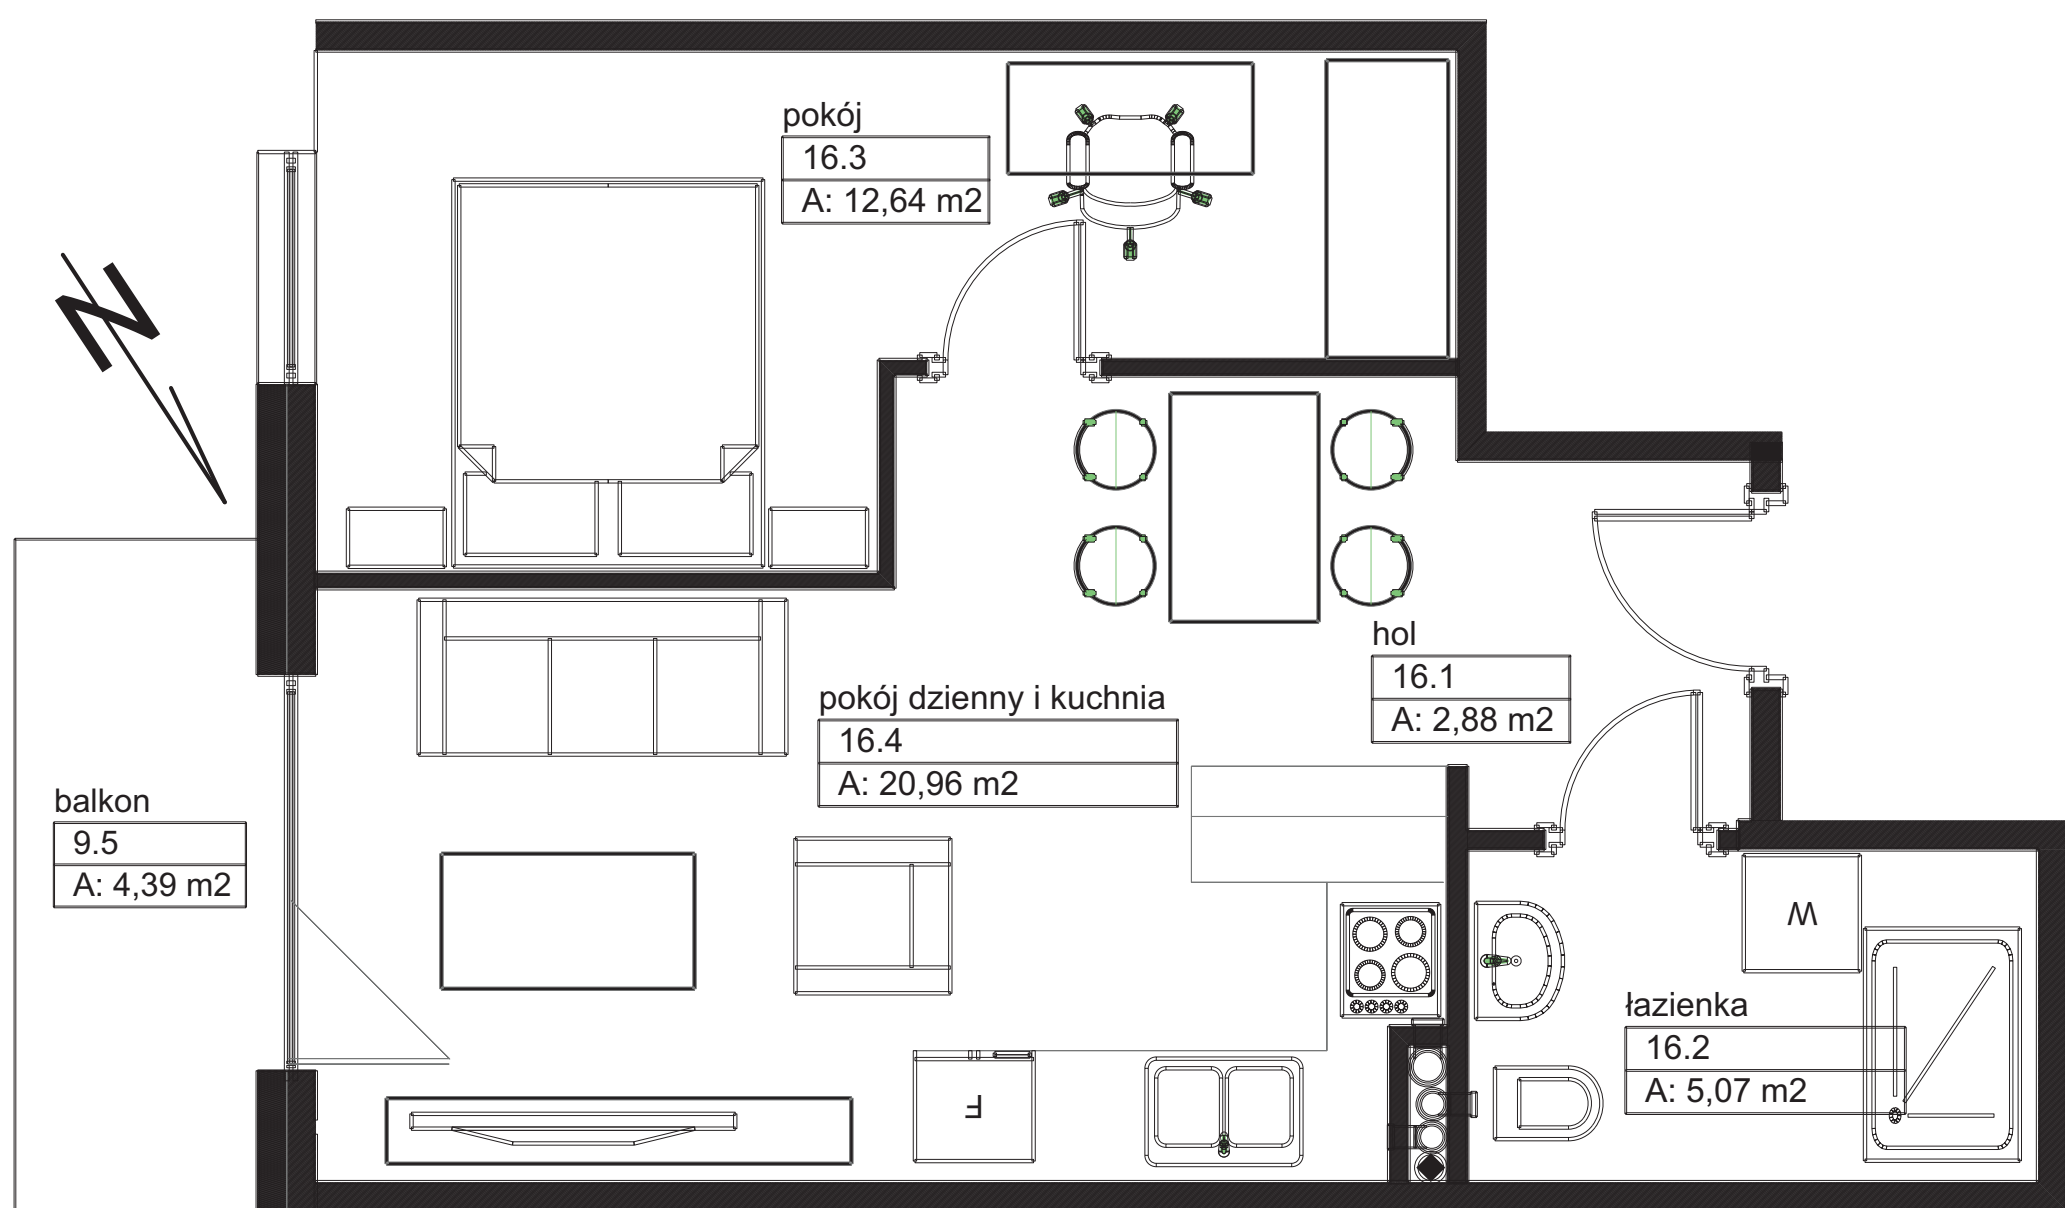

Pokój dzienny i kuchnia: 20,96 m²

Pokój: 12,64 m²

Łazienka: 5,07 m²

Hol: 2,88 m²

Balkon: 4,39 m²

Komórka lokatorska: 1,62 m²

☎ **790 759 999**

☎ **790 719 999**

@ biuro@brzezinscy.agency

🏠 **BIURO SPRZEDAŻY MIESZKAŃ**
BRZEZIŃSCY NIERUCHOMOŚCI
ul. Kaliska 14, Wieluń
🌐 facebook.com/brzezinscynieruchomosci
facebook.com/Osiedle.Urocz.Wielun