


**M13 • 74,54+1,44 m<sup>2</sup>**  
**PIĘTRO**

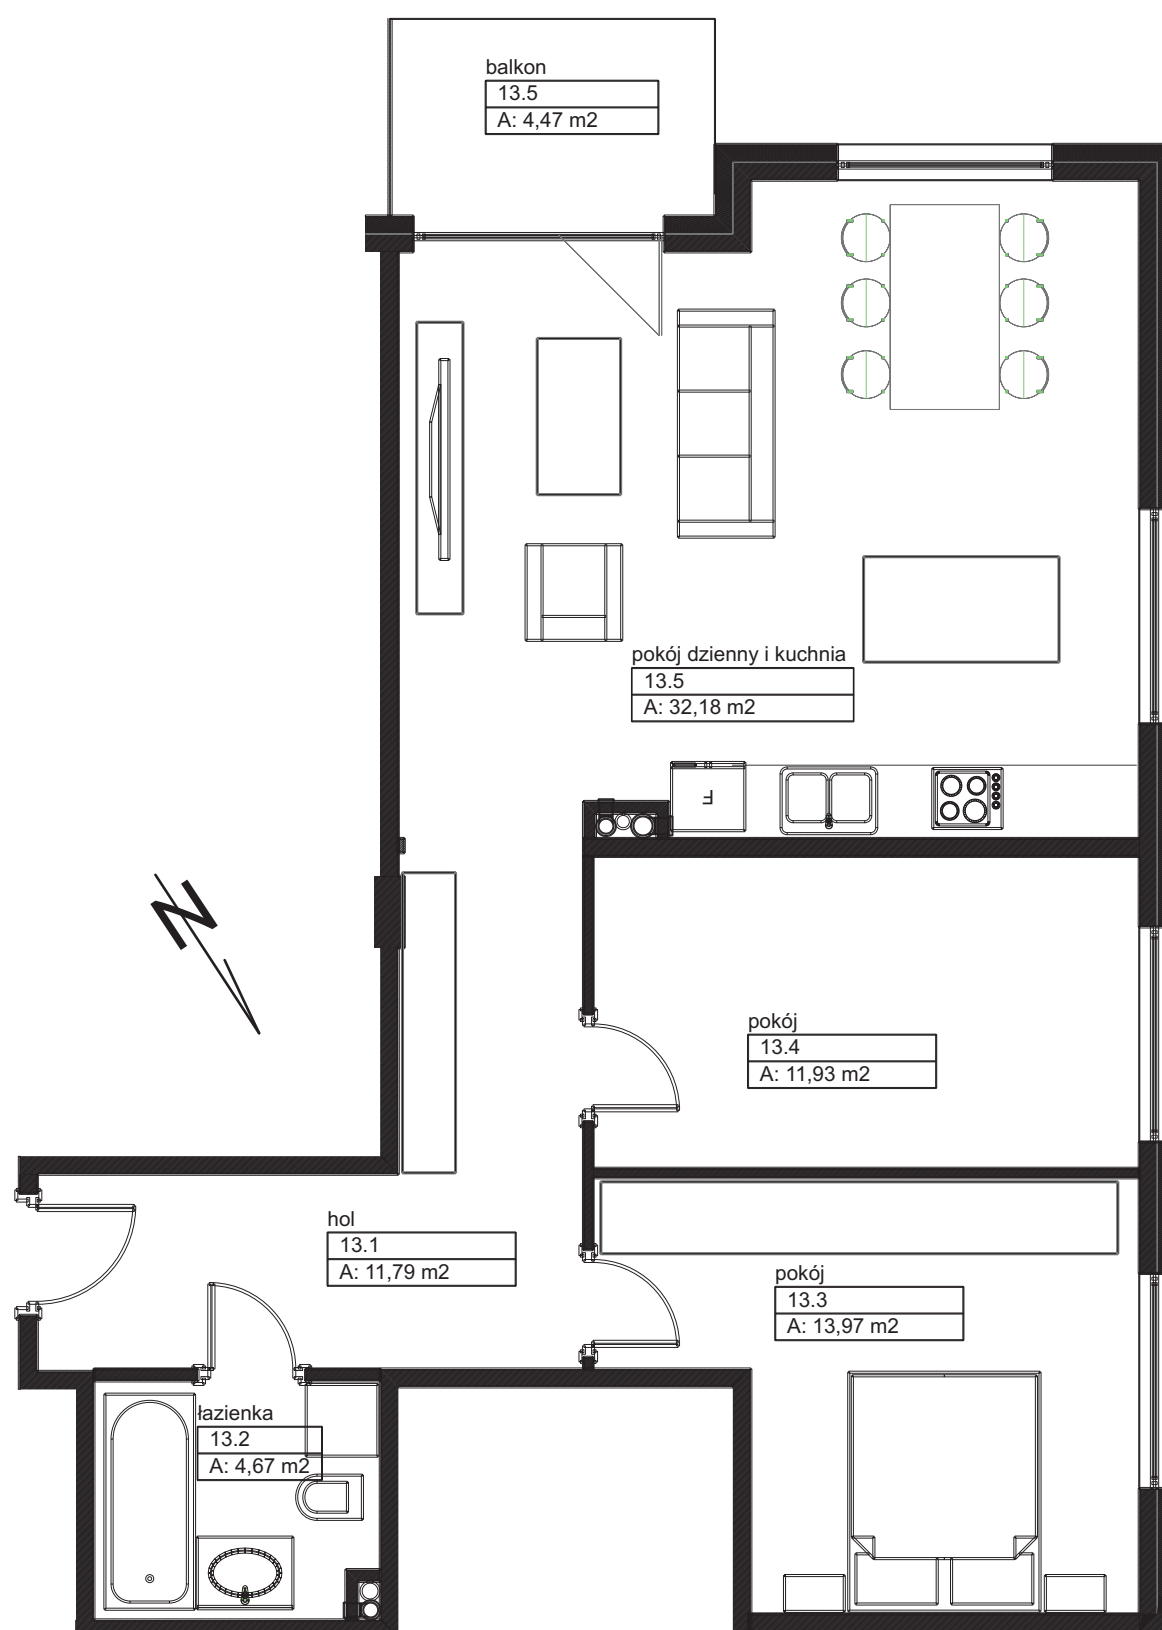

**Pokój dzienny i kuchnia: 32,18 m<sup>2</sup>**

**Pokój 1: 13,97 m<sup>2</sup>**

**Pokój 2: 11,93 m<sup>2</sup>**

**Łazienka: 4,67 m<sup>2</sup>**

**Hol: 11,79 m<sup>2</sup>**

**Balkon: 4,47 m<sup>2</sup>**

**Komórka lokatorska: 1,44 m<sup>2</sup>**

📞 **790 759 999**

📞 **790 719 999**

@ [biuro@brzezinscy.agency](mailto:biuro@brzezinscy.agency)



**BIURO SPRZEDAŻY MIESZKAŃ  
BRZEZIŃSCY NIERUCHOMOŚCI**

ul. Kaliska 14, Wieluń



[facebook.com/brzezinscynieruchomosci](https://facebook.com/brzezinscynieruchomosci)  
[facebook.com/Osiedle.Urocz.Wielun](https://facebook.com/Osiedle.Urocz.Wielun)