


M12 • 44,49+1,40 m²
PIĘTRO

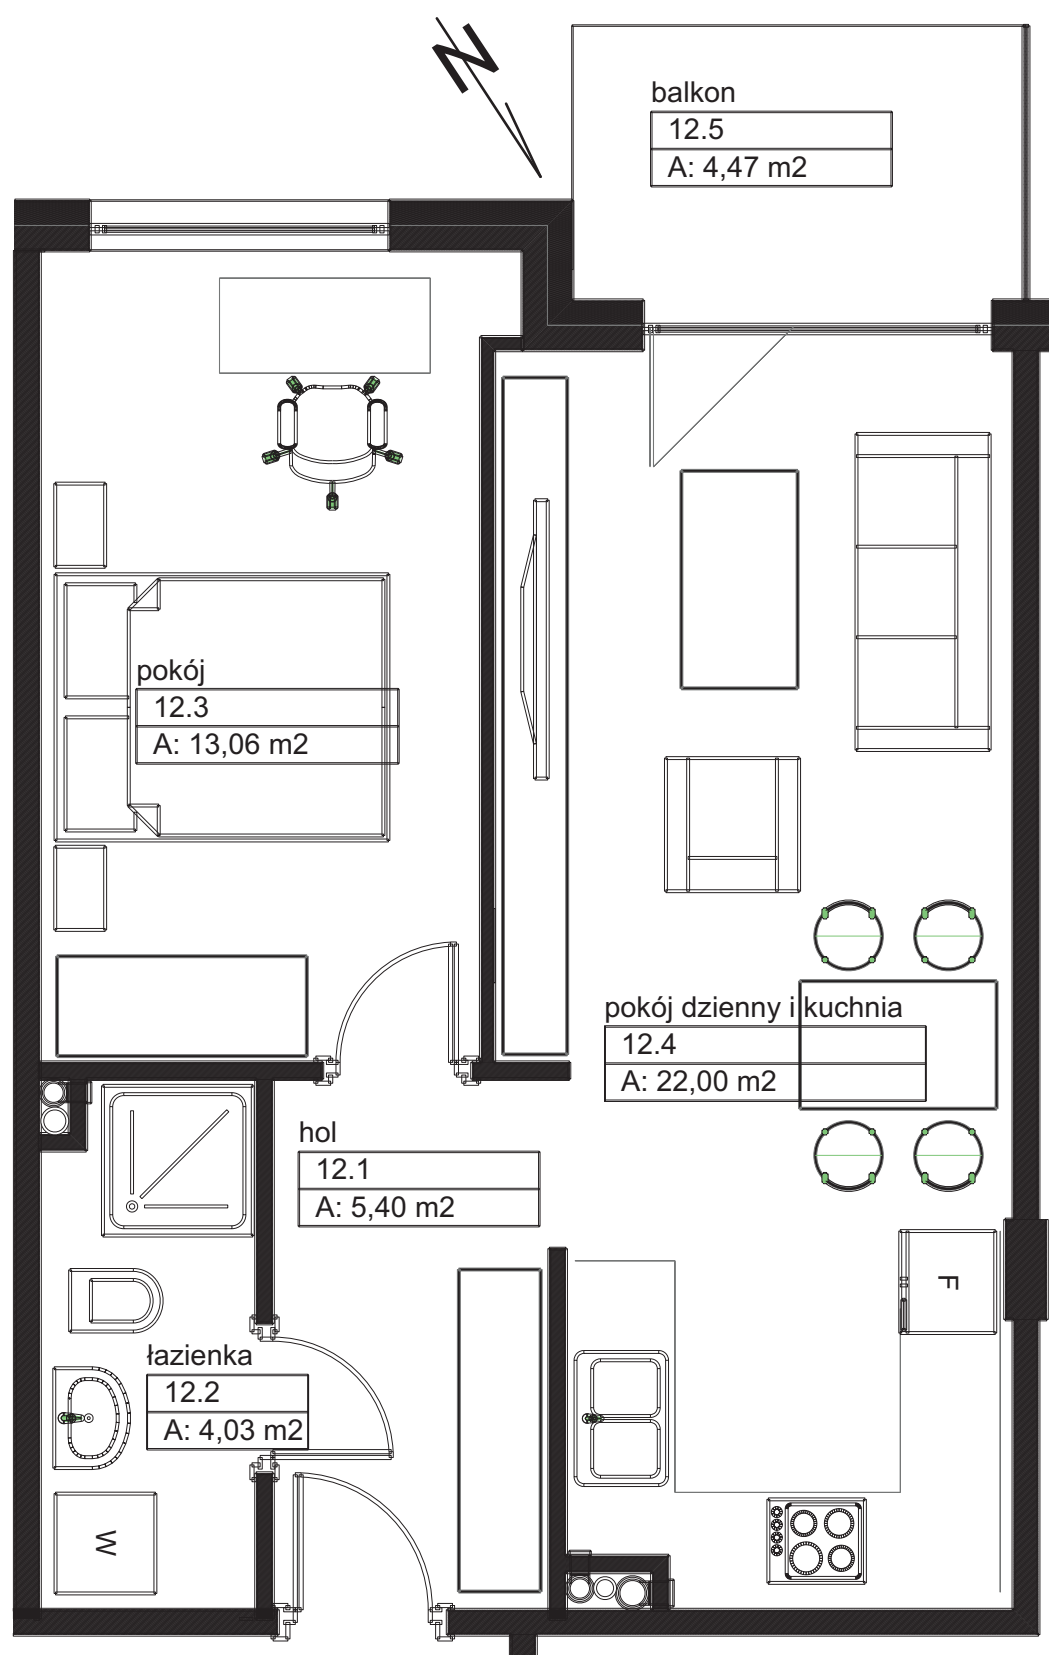

Pokój dzienny i kuchnia: 22,00 m²

Pokój 1: 13,06 m²

Łazienka: 4,03 m²

Hol: 5,40 m²

Balkon: 4,47 m²

Komórka lokatorska: 1,40 m²

📞 790 759 999

📞 790 719 999

@ biuro@brzezinscy.agency



**BIURO SPRZEDAŻY MIESZKAŃ
BRZEZIŃSCY NIERUCHOMOŚCI**

ul. Kaliska 14, Wieluń



facebook.com/brzezinscynieruchomosci
facebook.com/Osiedle.Urocz.Wielun