


**M10 • 56,41+1,58 m<sup>2</sup>**  
**PIĘTRO**

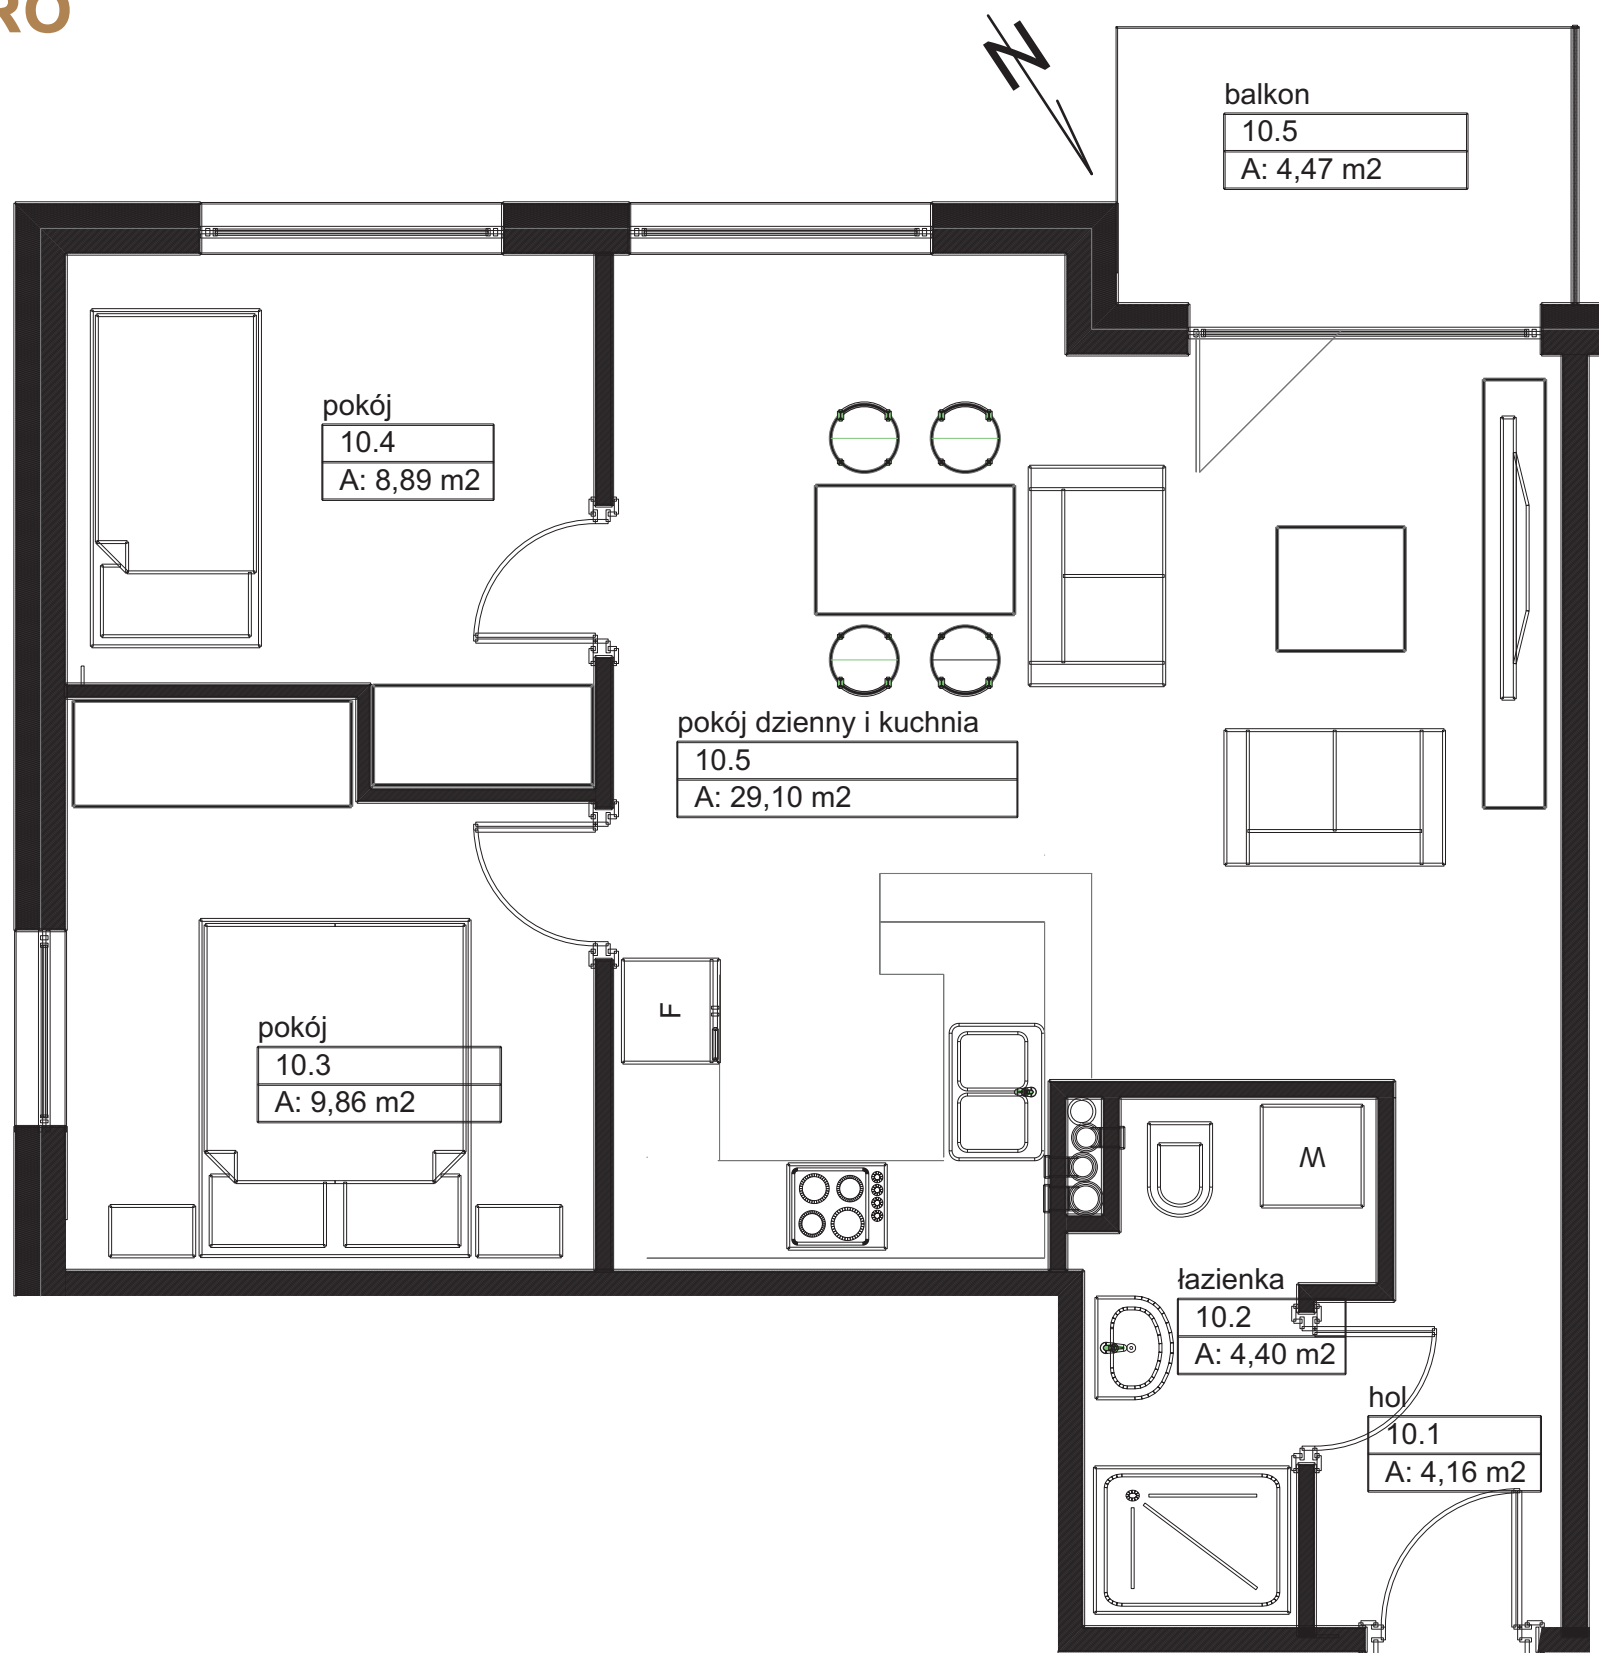

**Pokój dzienny i kuchnia: 29,10 m<sup>2</sup>**

**Pokój 1: 8,89 m<sup>2</sup>**

**Pokój 2: 9,86 m<sup>2</sup>**

**Łazienka: 4,40 m<sup>2</sup>**

**Hol: 4,16 m<sup>2</sup>**

**Balkon: 4,34 m<sup>2</sup>**

**Komórka lokatorska: 1,58 m<sup>2</sup>**

📞 **790 759 999**

📞 **790 719 999**

@ [biuro@brzezinscy.agency](mailto:biuro@brzezinscy.agency)

🏠 **BIURO SPRZEDAŻY MIESZKAŃ  
BRZEZIŃSCY NIERUCHOMOŚCI**

ul. Kaliska 14, Wieluń

🌐 [facebook.com/brzezinscynieruchomosci](https://facebook.com/brzezinscynieruchomosci)  
[facebook.com/Osiedle.Urocze.Wielun](https://facebook.com/Osiedle.Urocze.Wielun)