


M9 • 41,55+1,62 m² PIĘTRO

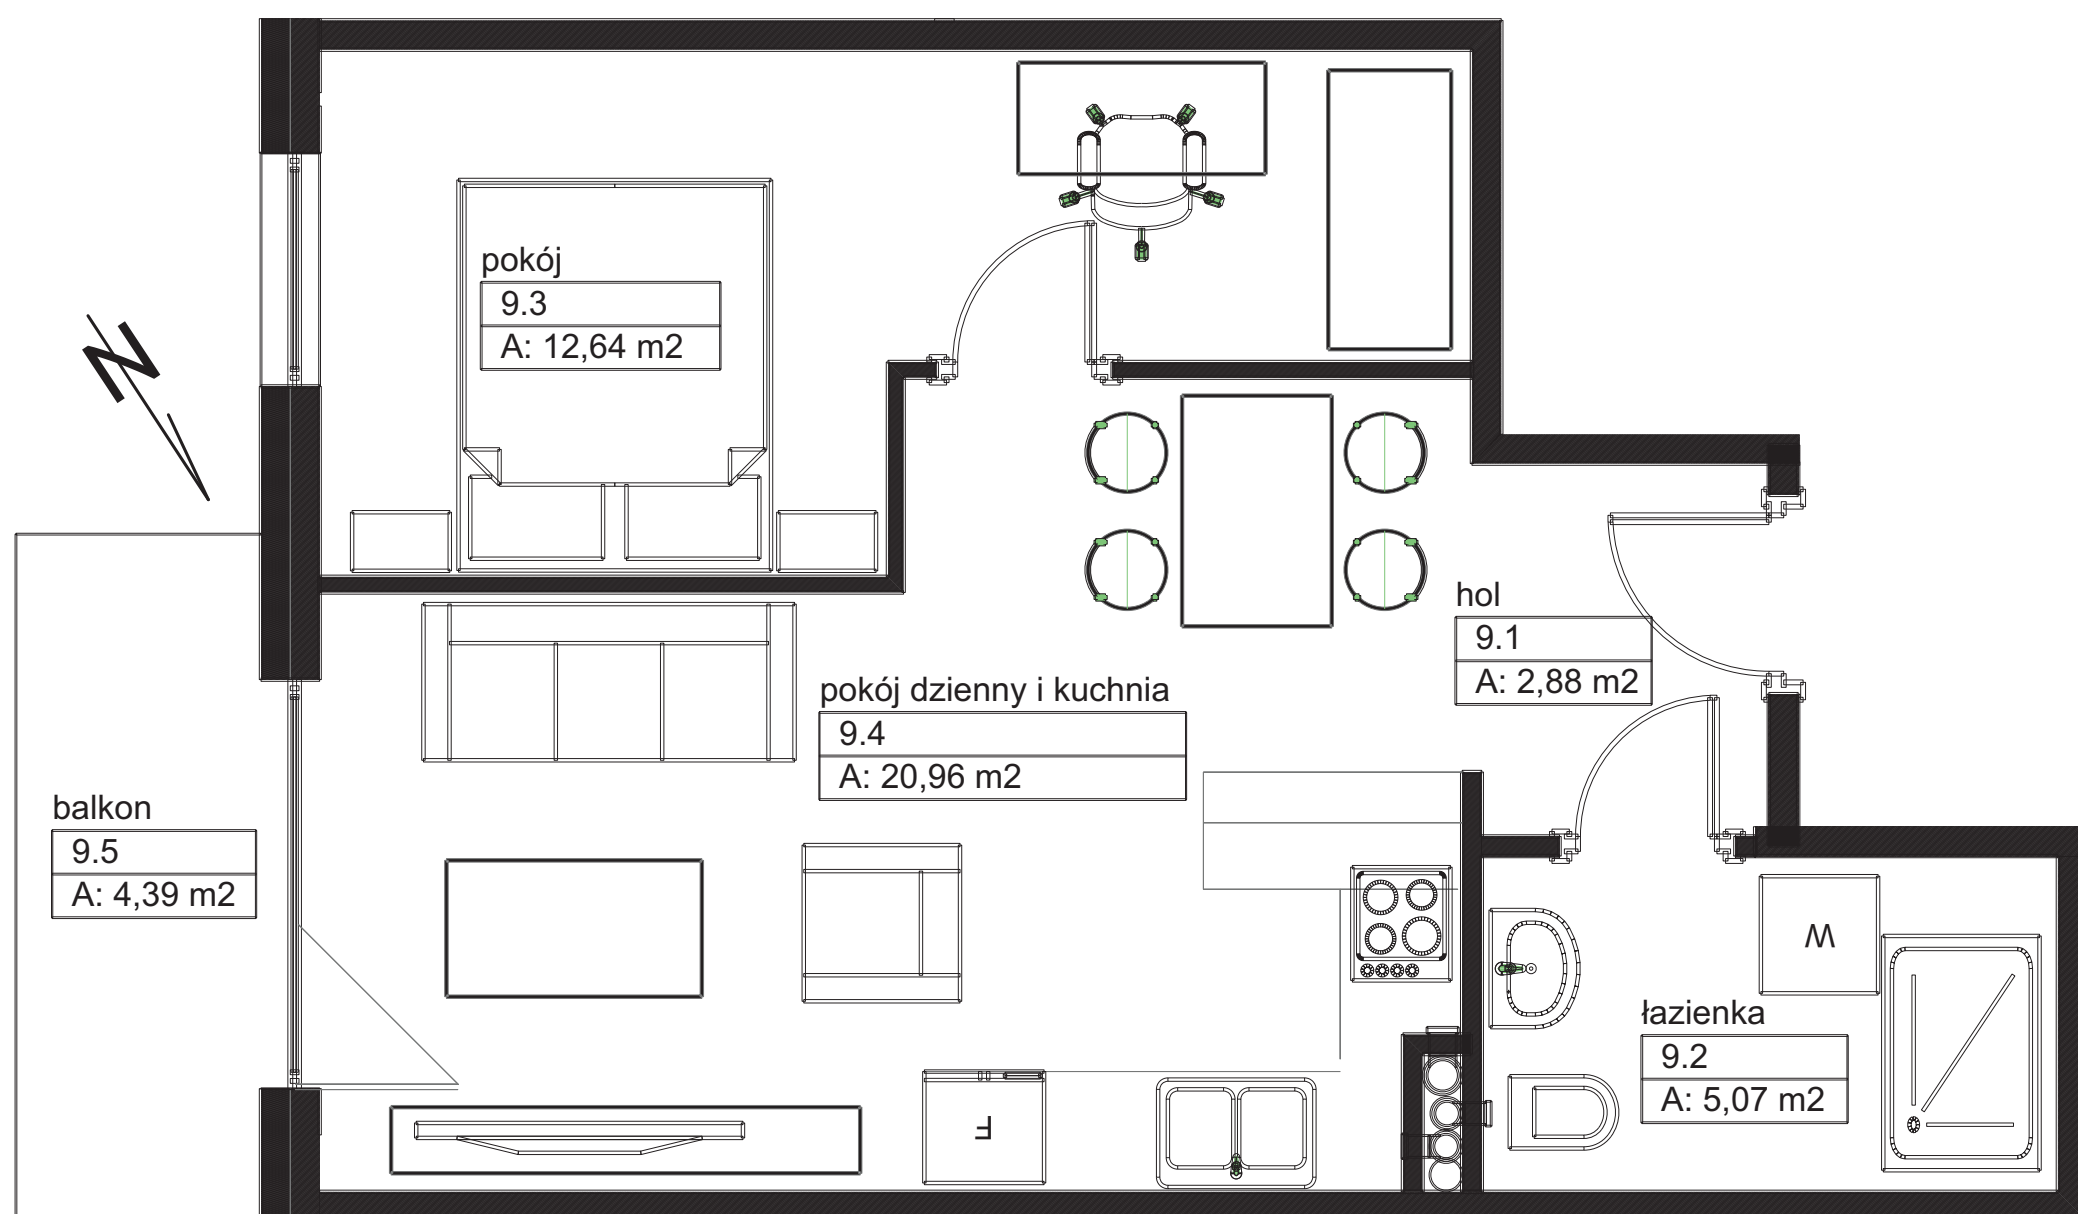

Pokój dzienny i kuchnia: 20,96 m²

Pokój 1: 12,64 m²

Łazienka: 5,07 m²

Hol: 2,88 m²

Balkon: 4,39 m²

Komórka lokatorska: 1,62 m²

☎ 790 759 999

☎ 790 719 999

@ biuro@brzezinscy.agency



**BIURO SPRZEDAŻY MIESZKAŃ
BRZEZIŃSCY NIERUCHOMOŚCI**

ul. Kaliska 14, Wieluń



facebook.com/brzezinscynieruchomosci
facebook.com/Osiedle.Urocze.Wielun