


M7 • 80,48+1,43 m² PARTER

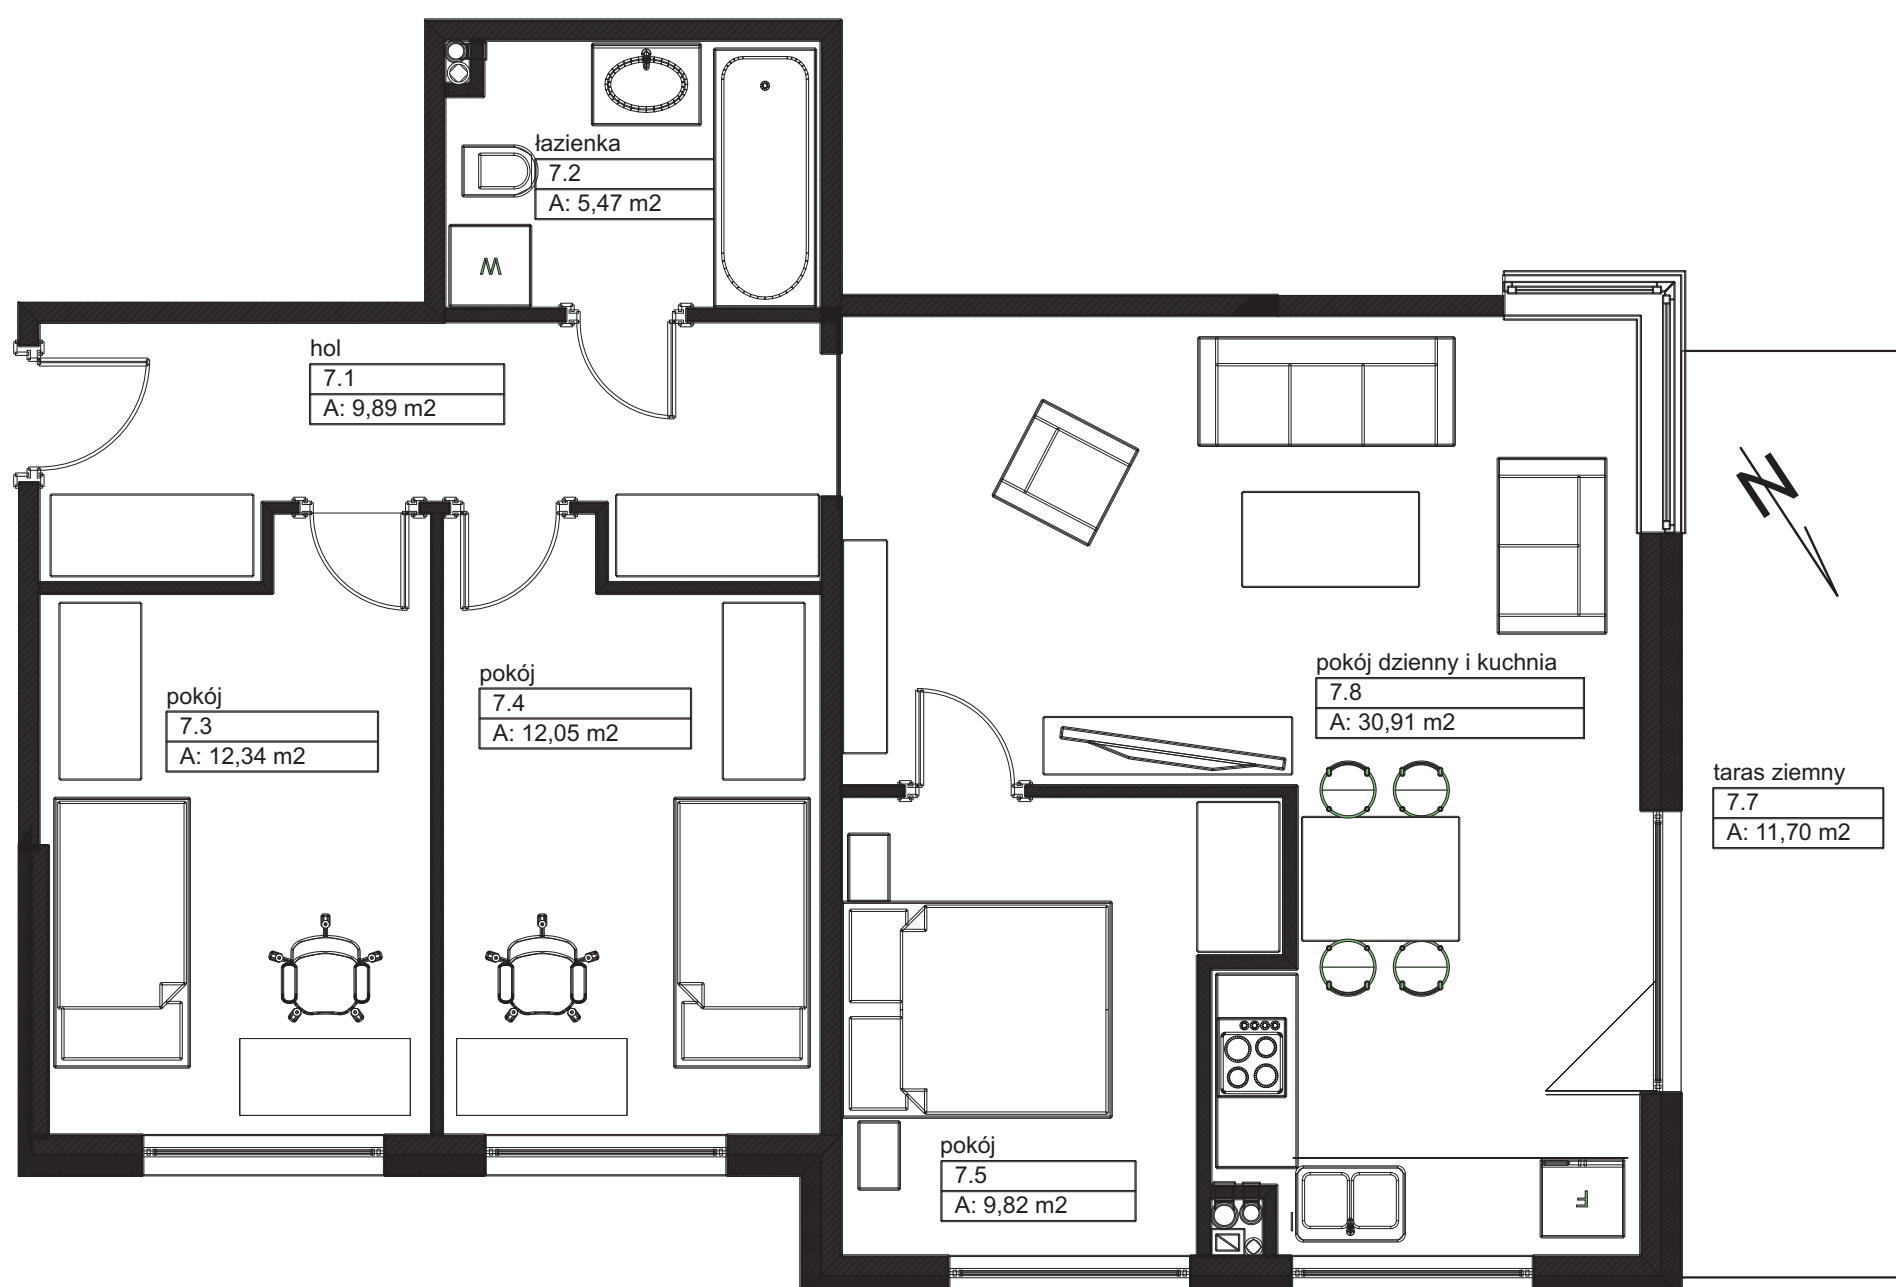

Pokój dzienny i kuchnia: 30,91 m²

Pokój 1: 9,82 m²

Pokój 2: 12,34 m²

Pokój 3: 12,05 m²

Łazienka: 5,47 m²

Hol: 9,89 m²

Taras ziemny: 11,70 m²

Komórka lokatorska: 1,43 m²

☎ 790 759 999

☎ 790 719 999

@ biuro@brzezinscy.agency

🏠 BIURO SPRZEDAŻY MIESZKAŃ
BRZEZIŃSCY NIERUCHOMOŚCI

ul. Kaliska 14, Wieluń

facebook.com/brzezinscynieruchomosci

facebook.com/Osiedle.Urocze.Wielun