


M6 • 74,54+1,44 m² PARTER

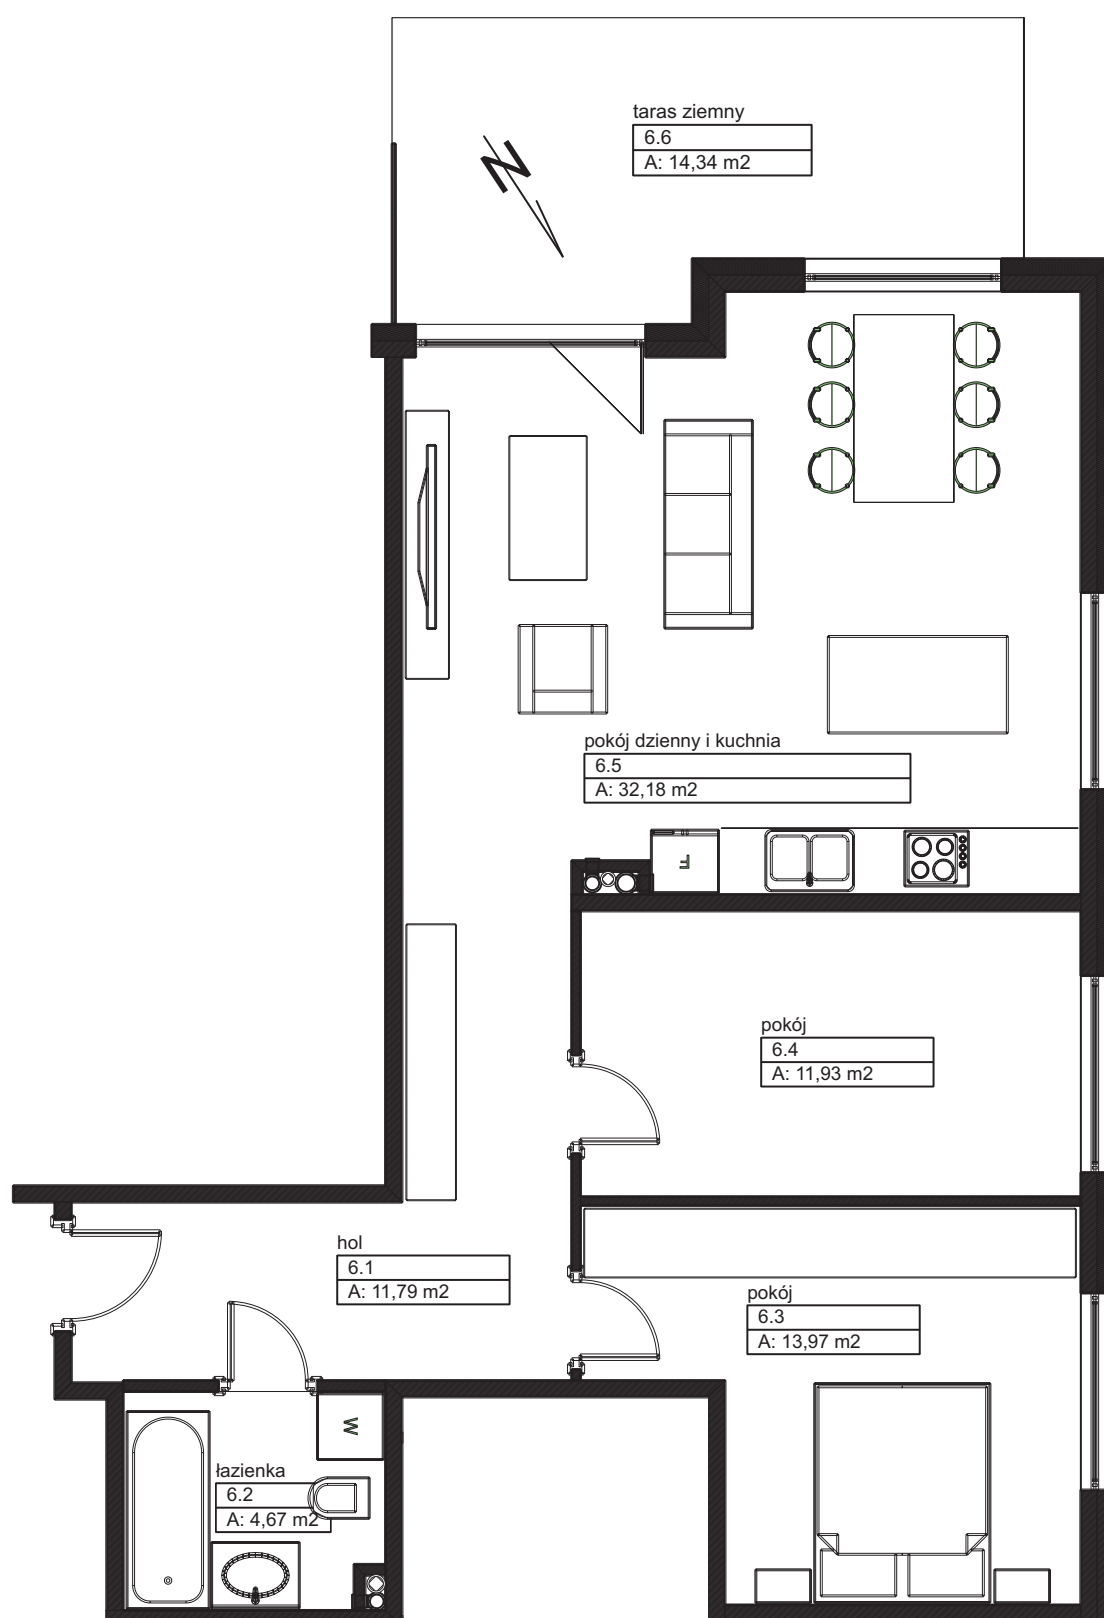

Pokój dzienny i kuchnia: 32,18 m²

Pokój 1: 11,93 m²

Pokój 2: 13,97 m²

Łazienka: 4,67 m²

Hol: 11,79 m²

Taras ziemny: 14,34 m²

Komórka lokatorska: 1,40 m²

📞 790 759 999

📞 790 719 999

@ biuro@brzezinscy.agency



**BIURO SPRZEDAŻY MIESZKAŃ
BRZEZIŃSCY NIERUCHOMOŚCI**

ul. Kaliska 14, Wieluń



facebook.com/brzezinscynieruchomosci
facebook.com/Osiedle.Urocz.Wielun