


M5 • 44,49+1,40 m² PARTER

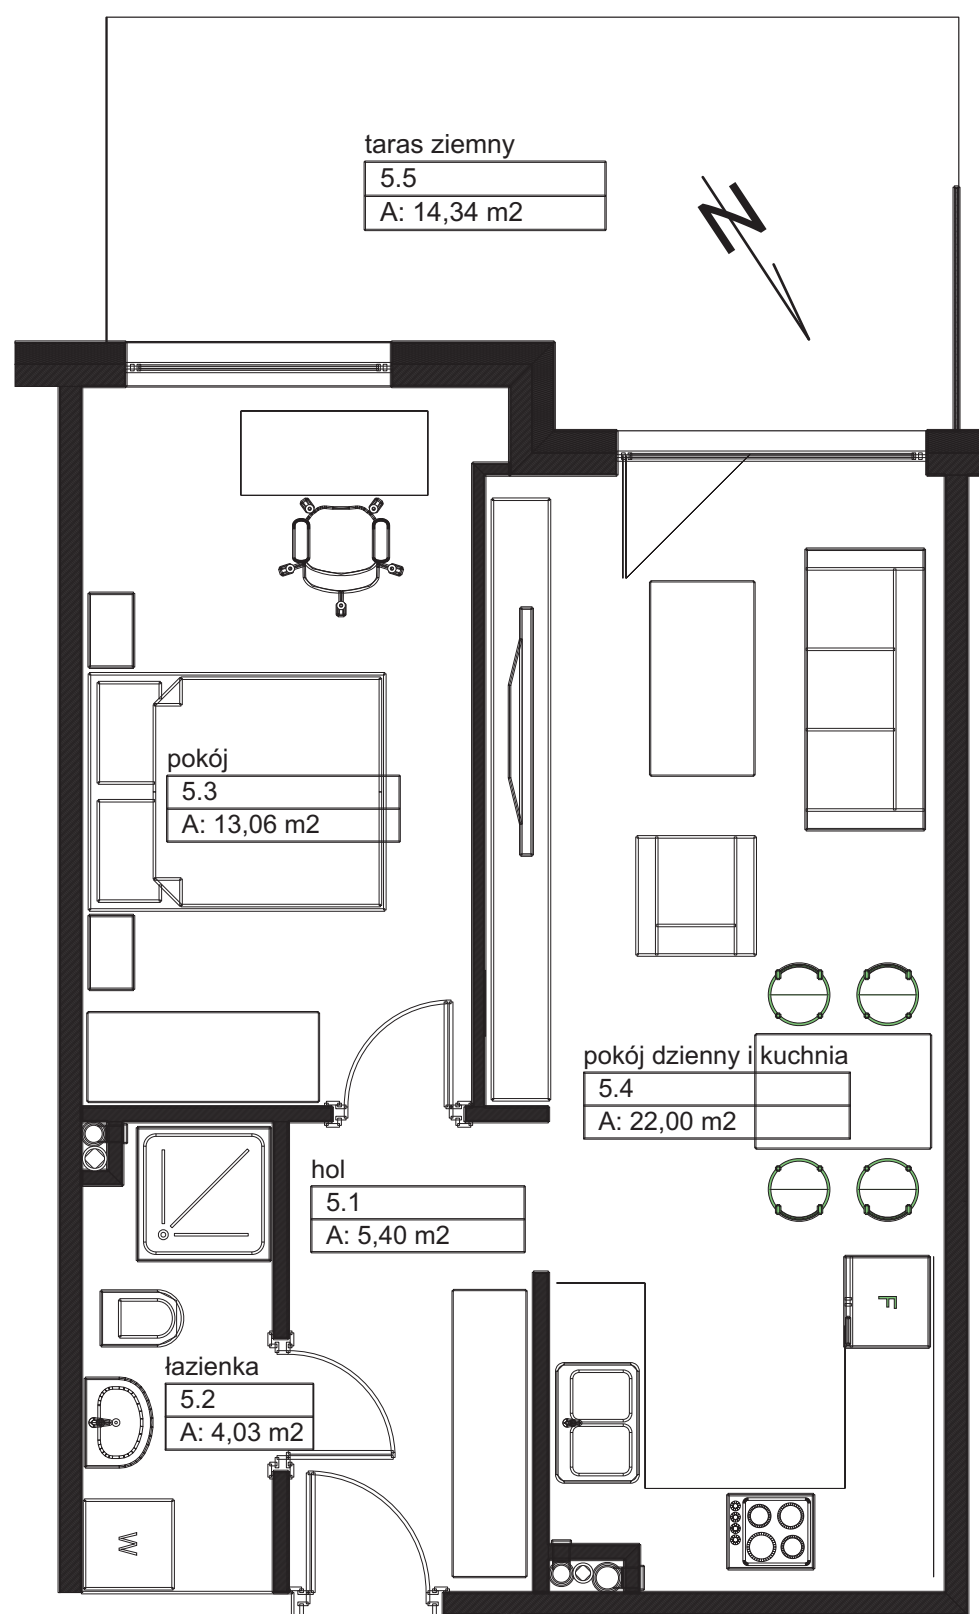

Pokój dzienny i kuchnia: 22,00 m²

Pokój: 13,06 m²

Łazienka: 4,03 m²

Hol: 5,40 m²

Taras ziemny: 14,34 m²

Komórka lokatorska: 1,40 m²

📞 790 759 999

📞 790 719 999

@ biuro@brzezinscy.agency

🏠 BIURO SPRZEDAŻY MIESZKAŃ
BRZEZIŃSCY NIERUCHOMOŚCI
ul. Kaliska 14, Wieluń
facebook.com/brzezinscynieruchomosci
facebook.com/Osiedle.Urocz.Wielun